


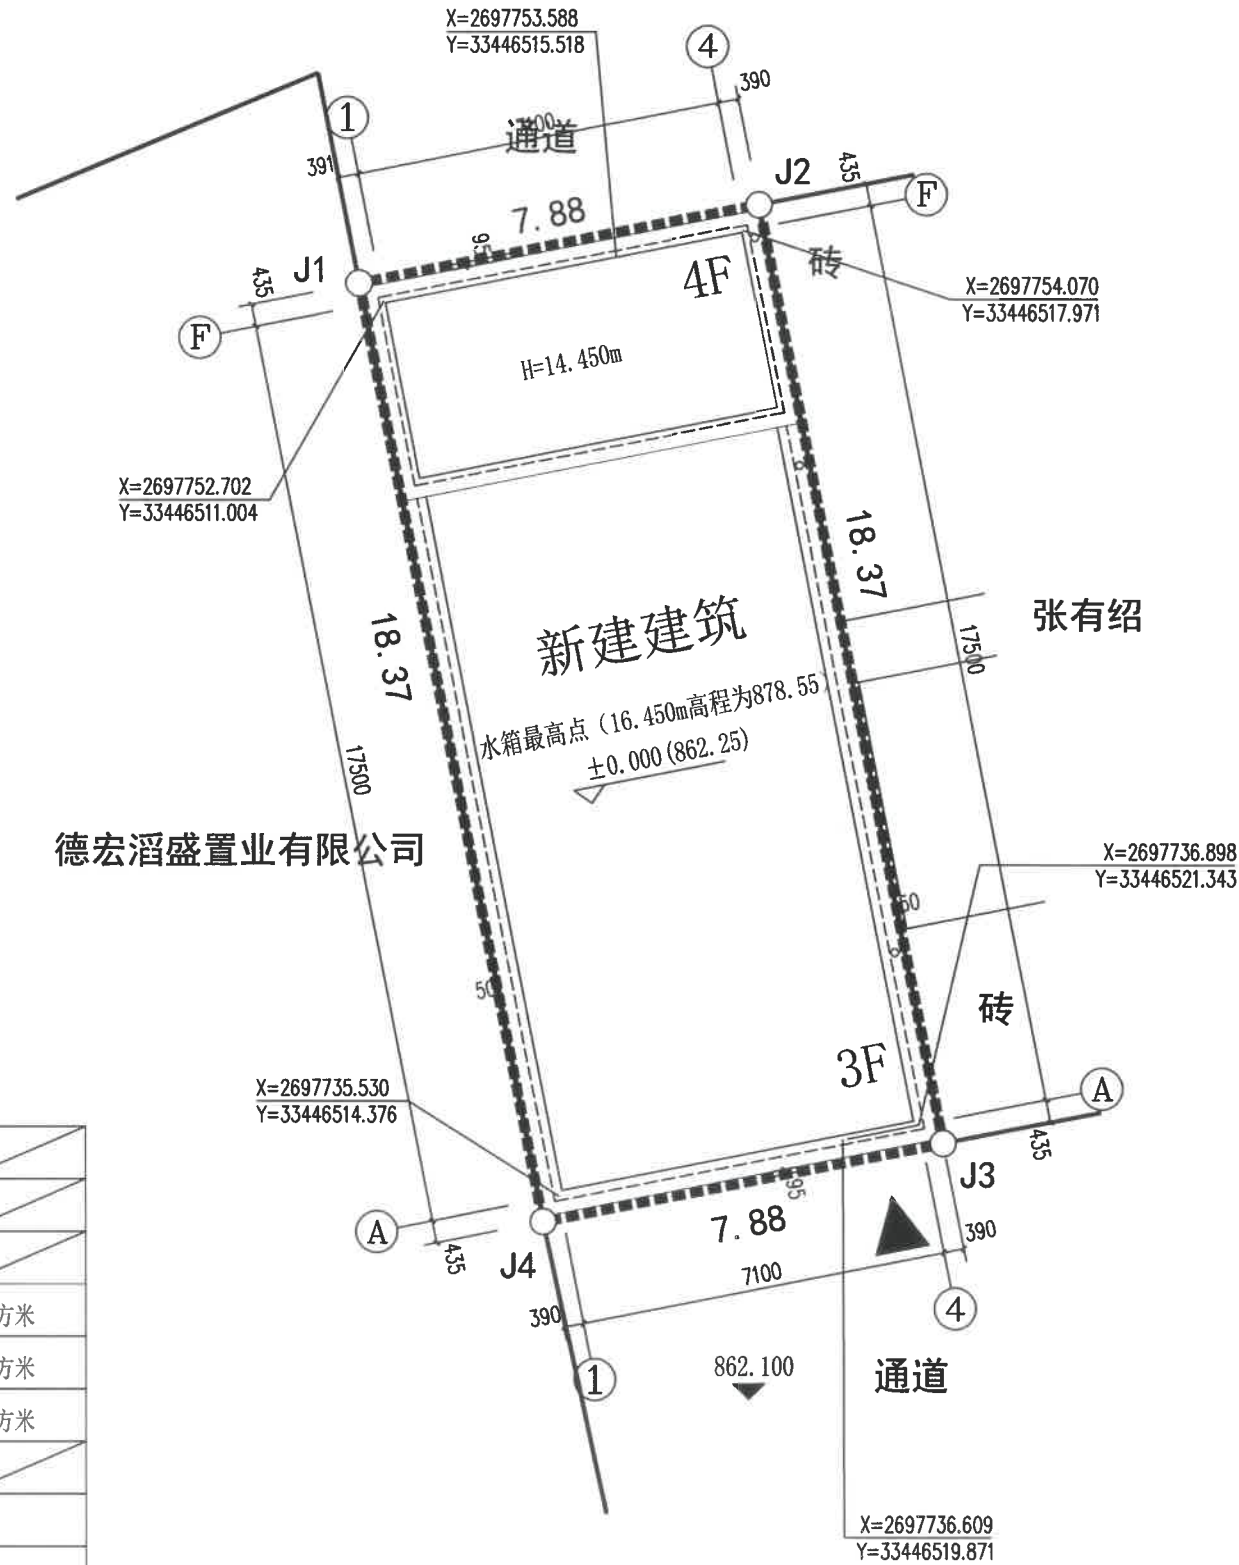

芒市私人张玉辉住宅楼总平面布置图 1:100



德宏滔盛置业有限公司

张有绍

图例:

- 用地界线
- 出入口

主要经济技术指标

项目名称	芒市私人张玉辉住宅楼	
项目位置	芒市风平镇帕底村糖厂39-1	
用地性质	城镇单一住宅用地	
项目用地面积	144.72	平方米
建筑占地面积	128.71	平方米
总建筑面积	412.92	平方米
容积率	2.85	
建筑密度	88.9%	%
套数	1	套
最高点高程	878.55	M
建筑高度	14.450	米
层数	4	层

设计单位
DESIGN UNIT



顺风建筑规划设计有限公司

工程设计证书编号: A235044076

说明

本图纸的版权, 属顺风建筑规划设计有限公司所有, 不得用于本工程以外范围。
本图纸需手续齐全方可用于施工。

设计专用章

DESIGN APPROPRIATION CHAPTER



注册执业章

REGISTERED SEAL

建设单位

ORGANIZATION

张玉辉

项目名称

ITEM NAME

芒市私人张玉辉住宅楼

子项名

SUB PROJECT

图纸名称

DRAWING TITLE

总平面布置图

项目负责人

PROJECT DIRECTOR

陈 晗

审定人

APPROVED BY

梁惠卿

专业负责人

DISCIPLINE RESPONSIBLE BY

陈 晗

审核人

EXAMINED BY

梁惠卿

校对

CHECKED BY

邱 颖

设计人

DESIGNED BY

储贵洲

设计编号

PROJECT No.

版本

VERSION

A 图号

比例

SCALE

1:100 日期

专业

PROFESSIONAL

2025.11 图别

建筑 图别

施工图