龚保辉住宅楼总平面布置图 1:500

技术经济指标

序号	项目名称	单位	经济指标		备注
1	用地面积	平方米	166.30		
	编号		建筑占地面积	建筑面积	
	新建住宅楼	平方米	123.33	341.54	
2	总计	平方米	123.33	341.54	
3	建筑密度	%	74.16		
4	容积率		2.05		
5	项目位置		芒市遮相小区101-QA-03-260		
6	用地性质		住宅		
7	建筑高度	米	11.25		
8	层数	层	3		

云南省工程勘察设计文件（出图）专用章

单位名称：中铭工程设计咨询有限公司

证书编号：2021092030

有效期至2026年02月01日

资质：建筑行业（建筑工程）乙级；市政行业（给水工程）乙级；工程勘察专业类（岩土工程）乙级；工程测量专业类（工程测量）乙级；农林行业（营造林工程）乙级；电力行业（变电工程）乙级；冶炼行业（粮食工程）乙级；电力行业（新能源发电）乙级；农林行业（农业综合开发生态工程）乙级；市政行业（桥梁工程）乙级；电力行业（送电工程）乙级；化工石化医药行业（化工工程）乙级；市政行业（道路工程）乙级；市政行业（排水工程）乙级；冶金行业（冶金矿山工程）乙级；风景园林工程设计专项（不分专业）乙级；电力行业（水力发电（含抽水蓄能、潮汐））乙级；环境工程设计专项（水污染防治工程）乙级；建材行业（非金属矿及原料制备工程）乙级；电力行业（风力发电）乙级；

云南省住房和城乡建设厅2024年10月16日颁发

项目出图章编号：2220251204002B 项目名称：龚保辉住宅楼 用途：施工图

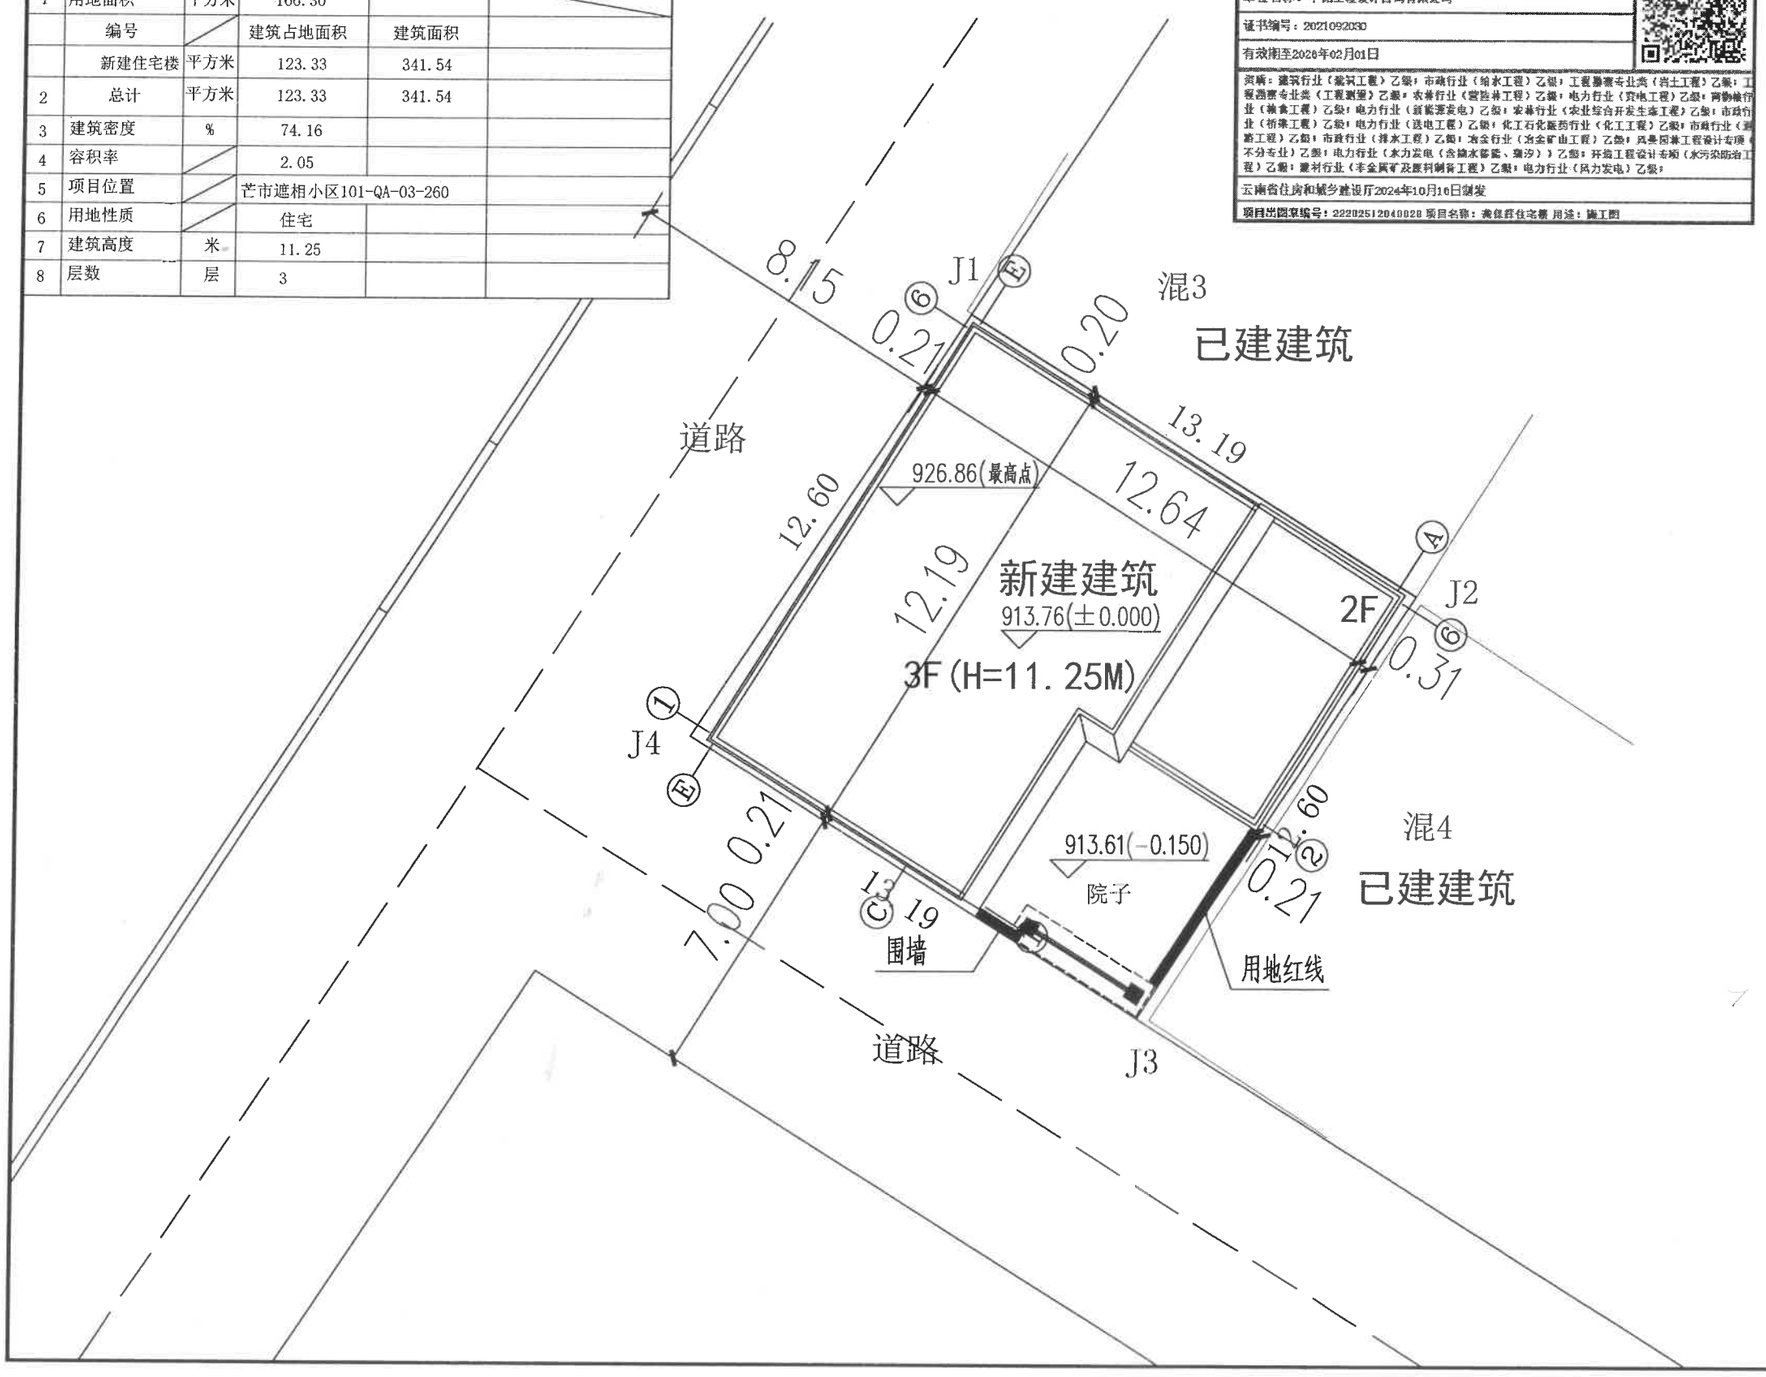

中铭工程设计咨询有限公司
Zhongming Engineering Design Consulting Co., Ltd
建筑工程设计证书编号：A261143864
建筑行业工程设计(建筑工程) 乙级
市政工程 乙级
电力工程 乙级
环境工程 乙级

■ 备 注 Notes

* 本图纸的版权,属中铭工程设计咨询有限公司所有,不得用于本工程以外范围.

■ 出图专用章

未盖章无效

■ 建筑注册执业章

未盖章无效

项目负责人 Item.Prin	朱宇涵	朱宇涵
专业负责人 Chief	朱宇涵	朱宇涵
审 定 Approved	朱宇涵	朱宇涵
审 核 Examined	成世峰	成世峰
校 对 Checked	张学祥	张学祥
设 计 Designed	乔 新	乔新

■ 建设单位 CLIENT

龚保辉

■ 工程名称 Project

龚保辉住宅楼

■ 图纸名称 Title

总平面布置图

工 程 号 PRO NO.	
日 期 DATE	2025年11月
图 别 DRAWING TYPE	建筑- 01页/共 05页
图纸比例 POST CODE	详 图
版 次 POST CODE	第一版
图 号 POST CODE	A1

本图纸的版权,属中铭工程设计咨询有限公司所有.不得用于本工程以外范围.