

总平面图



1:100




图例

- 用地界线
- 建筑屋顶平面
- 一层外墙边线
- 出入口

| 技术经济指标 | | |
|--------|----------------------|----------------------|
| 用地面积 | 628.57m ² | |
| 总建筑面积 | 996.66m ² | |
| 其中 | 原有建筑面积 | 455.88m ² |
| | 新建建筑面积 | 540.78m ² |
| 容积率 | 1.59 | |
| 项目位置 | 芒市翡翠路46号 | |
| 用地性质 | 住宅用地 | |
| 建筑高度 | 15.20m | |
| 层数 | 4层 | |

注：新建建筑物及构筑物均在用地界线内。

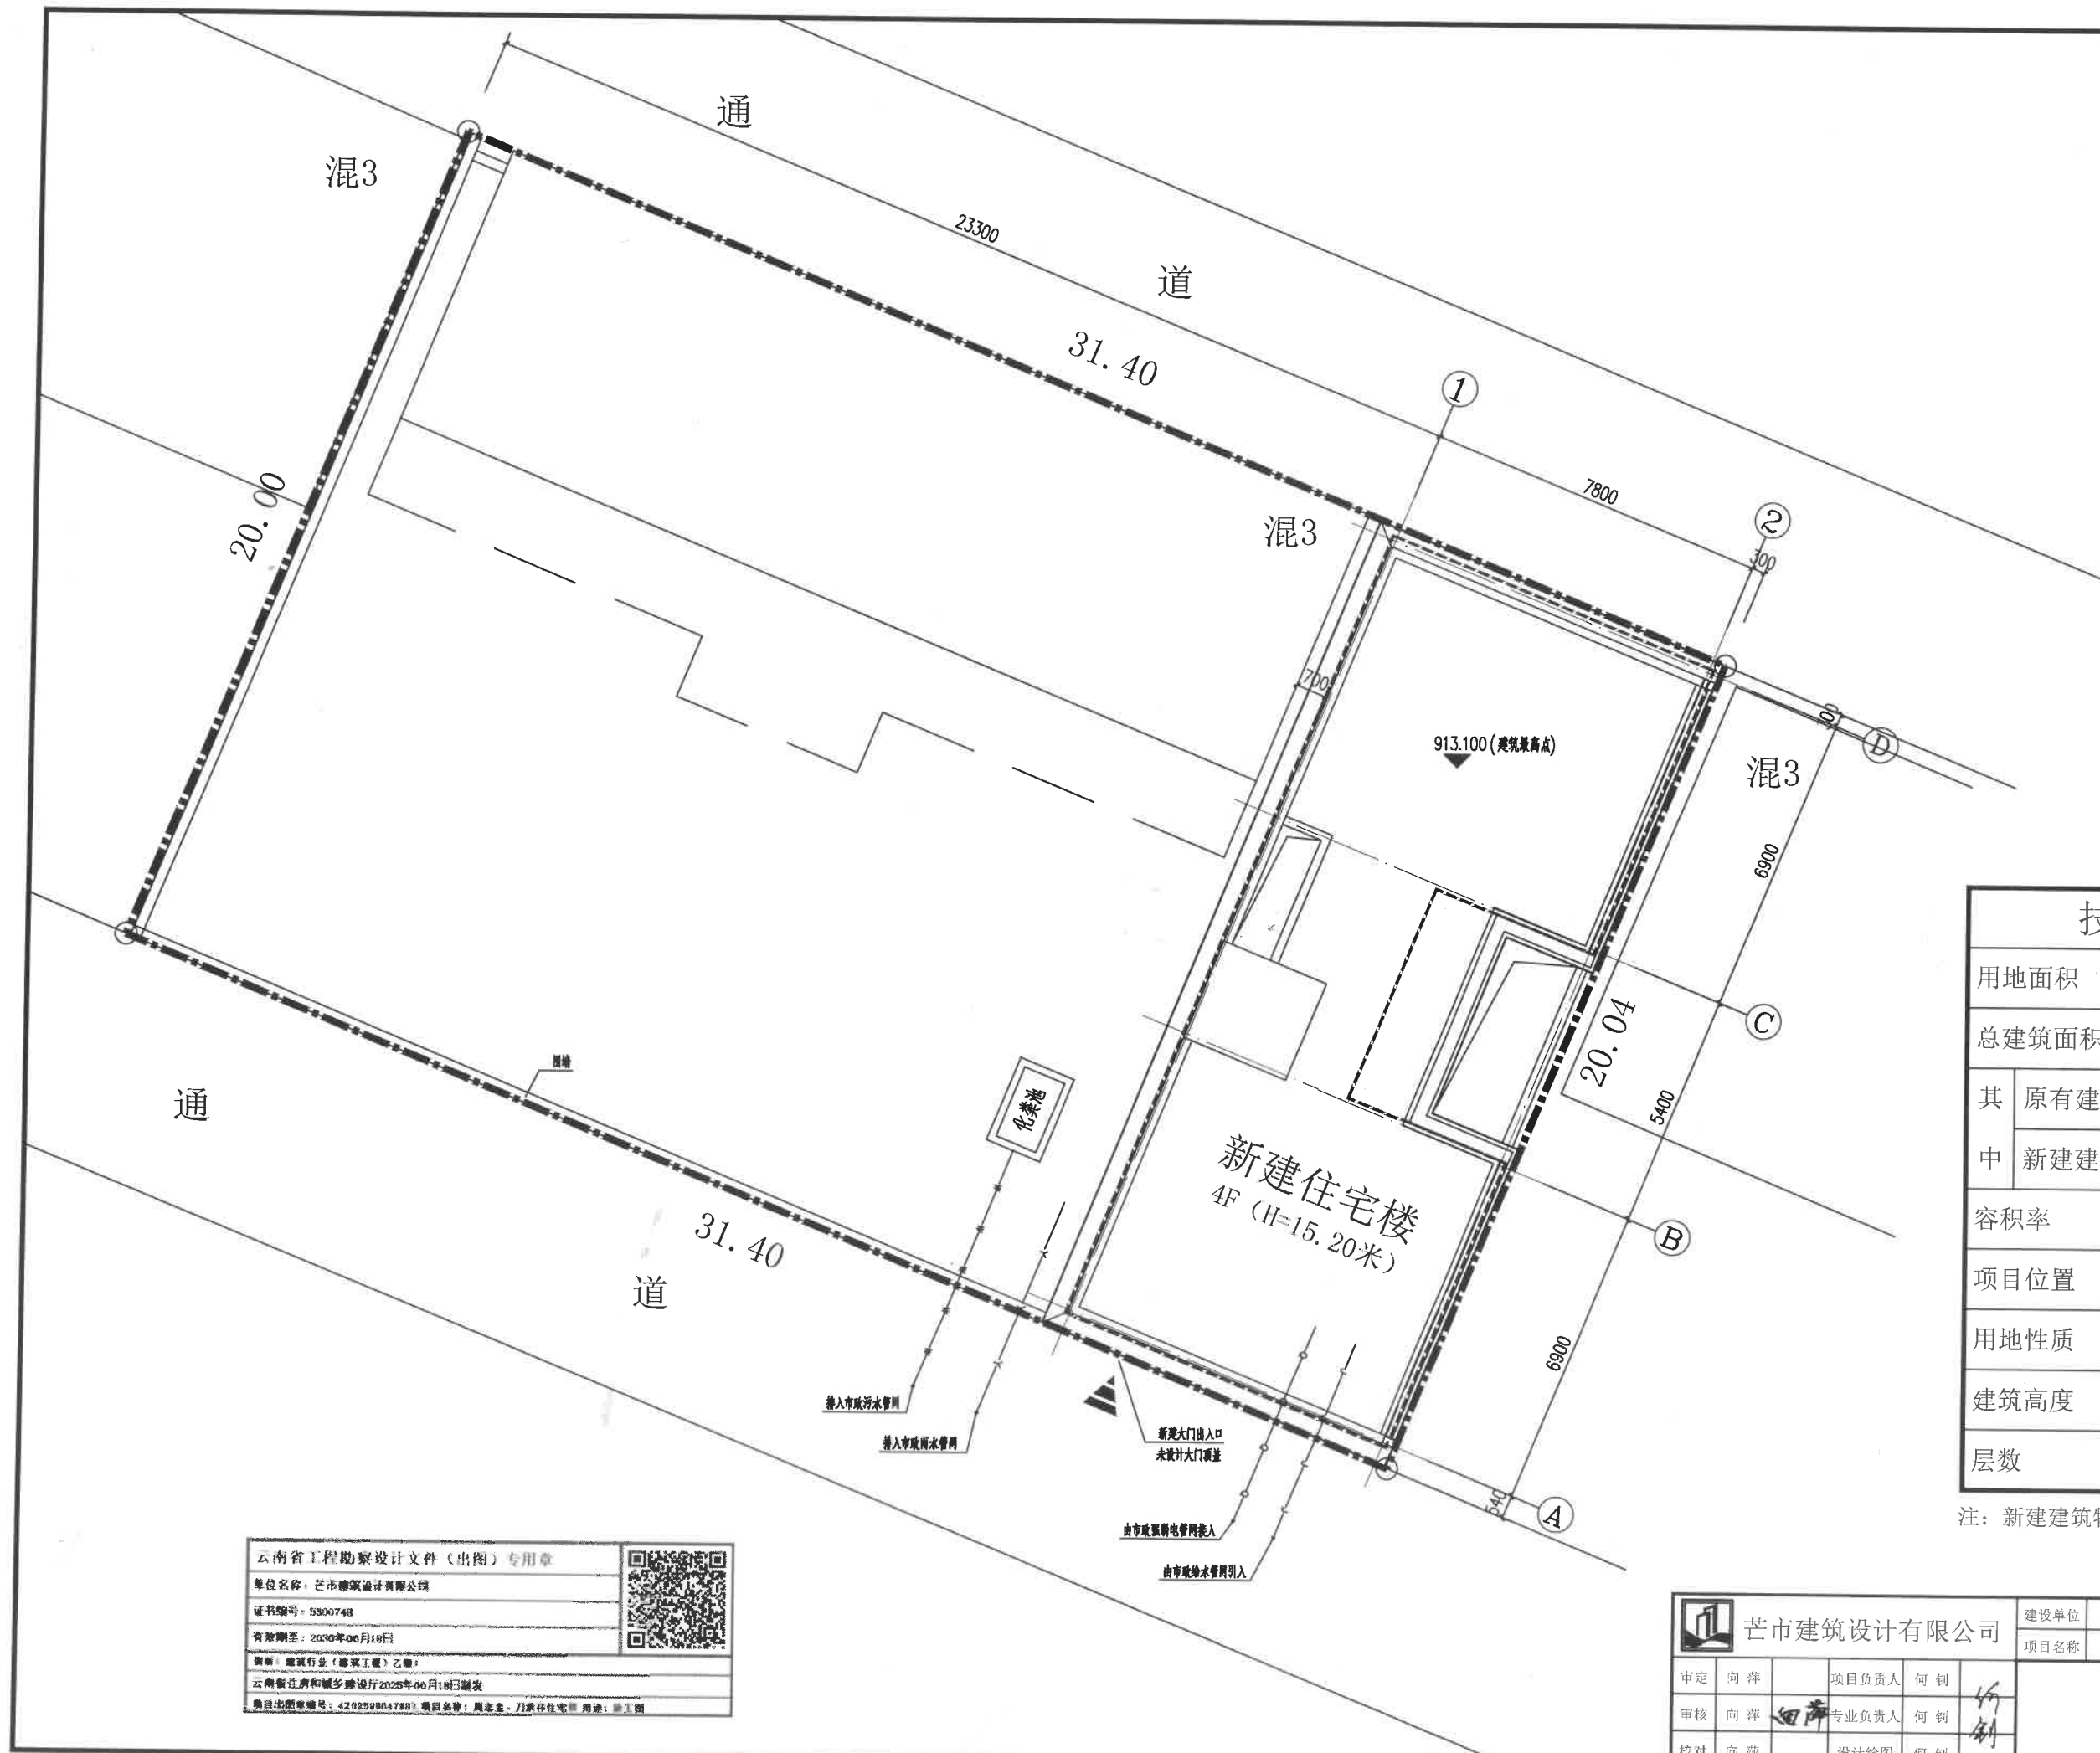

云南省工程勘察设计文件（出图）专用章

单位名称：芒市建筑设计有限公司

证书编号：5300748

有效期至：2030年06月18日

类别：建筑行业（建筑工程）乙级

云南省住房和城乡建设厅2025年06月18日颁发

测绘资质证书编号：420259004788；项目名称：周志金-刀承伟住宅楼；施工图

| | | | | | |
|------------|----|-------|---------|-------|------------|
| | | 建设单位 | 周志金、刀承伟 | 证书编号 | A253007486 |
| 芒市建筑设计有限公司 | | 项目名称 | 住宅楼 | 工程编号 | |
| 审定 | 向萍 | 项目负责人 | 何钊 | 设计阶段 | 施工图 |
| 审核 | 向萍 | 专业负责人 | 何钊 | 专业 | 总图 |
| 校对 | 向萍 | 设计绘图 | 何钊 | 日期 | 2025年11月 |
| | | | | 第 1 张 | 共 3 张 |

注：一、本图版权为芒市建筑设计有限公司所有，不得翻印；二、未盖本公司出图专用章无效。