

X=2703908.918  
Y=33458519.884

X=2703907.024  
Y=33458533.048


X=2703899.204  
Y=33458531.923

X=2703895.803  
Y=33458517.997

X=2703895.091  
Y=33458522.946



0 1 2 3 4 5M

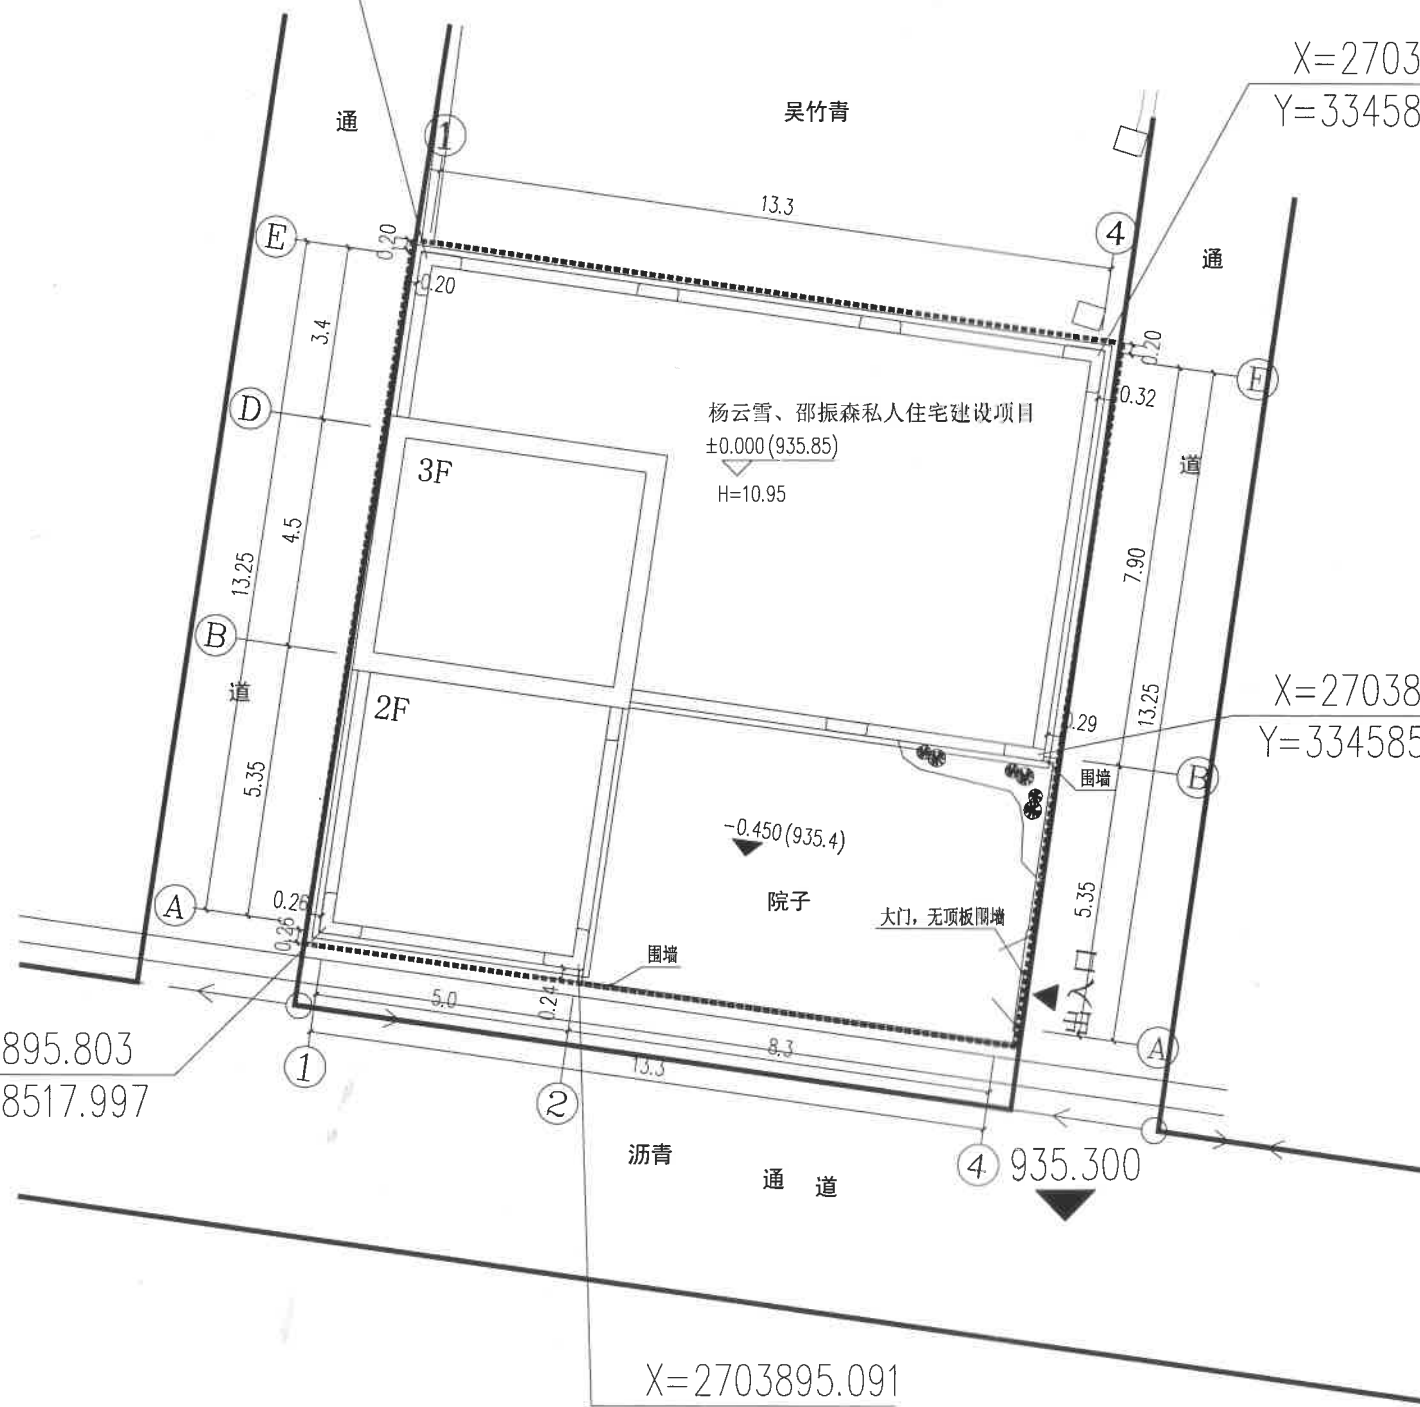

主要经济技术指标

项目名称	杨云雪、邵振森私人住宅建设项目	
项目位置	芒市临宾小区28号	
用地性质	城镇单一住宅用地	
项目用地面积	196.2	平方米
建筑占地面积	139.33	平方米
总建筑面积	304	平方米
容积率	1.55	
建筑密度	71.01	%
套数	1	套
最高点高程	947.35	M
建筑高度	10.95	米
层数	3	层

总平面布置图 1:1000



云南省工程勘察设计院有限公司	杨云雪 邵振森	工程号	2025-S025
项目负责人	杨云雪	日期	2025.11
设计阶段	施工图	专业	建筑
制图	杨凯越	比例	详图
审核	张永忠	图名	总平面布置图
校对	雷景林	图号	1/1

德宏州建筑设计院有限责任公司		建设单位	杨云雪 邵振森	工程号	2025-S025
资质等级: 乙级 证书编号: A253007494		工程项目	杨云雪邵振森私人住宅建设项目	日期	2025.11
审定	张永忠	项目负责人	雷景林	设计阶段	施工图
审核	张永忠	设计	杨凯越	专业	建筑
校对	雷景林	制图(cad)	杨凯越	比例	详图
				图名	总平面布置图
				图号	1/1

注: 本图版权为德宏州建筑设计院有限责任公司所有, 不得翻印, 未盖本院出图专用章无效。