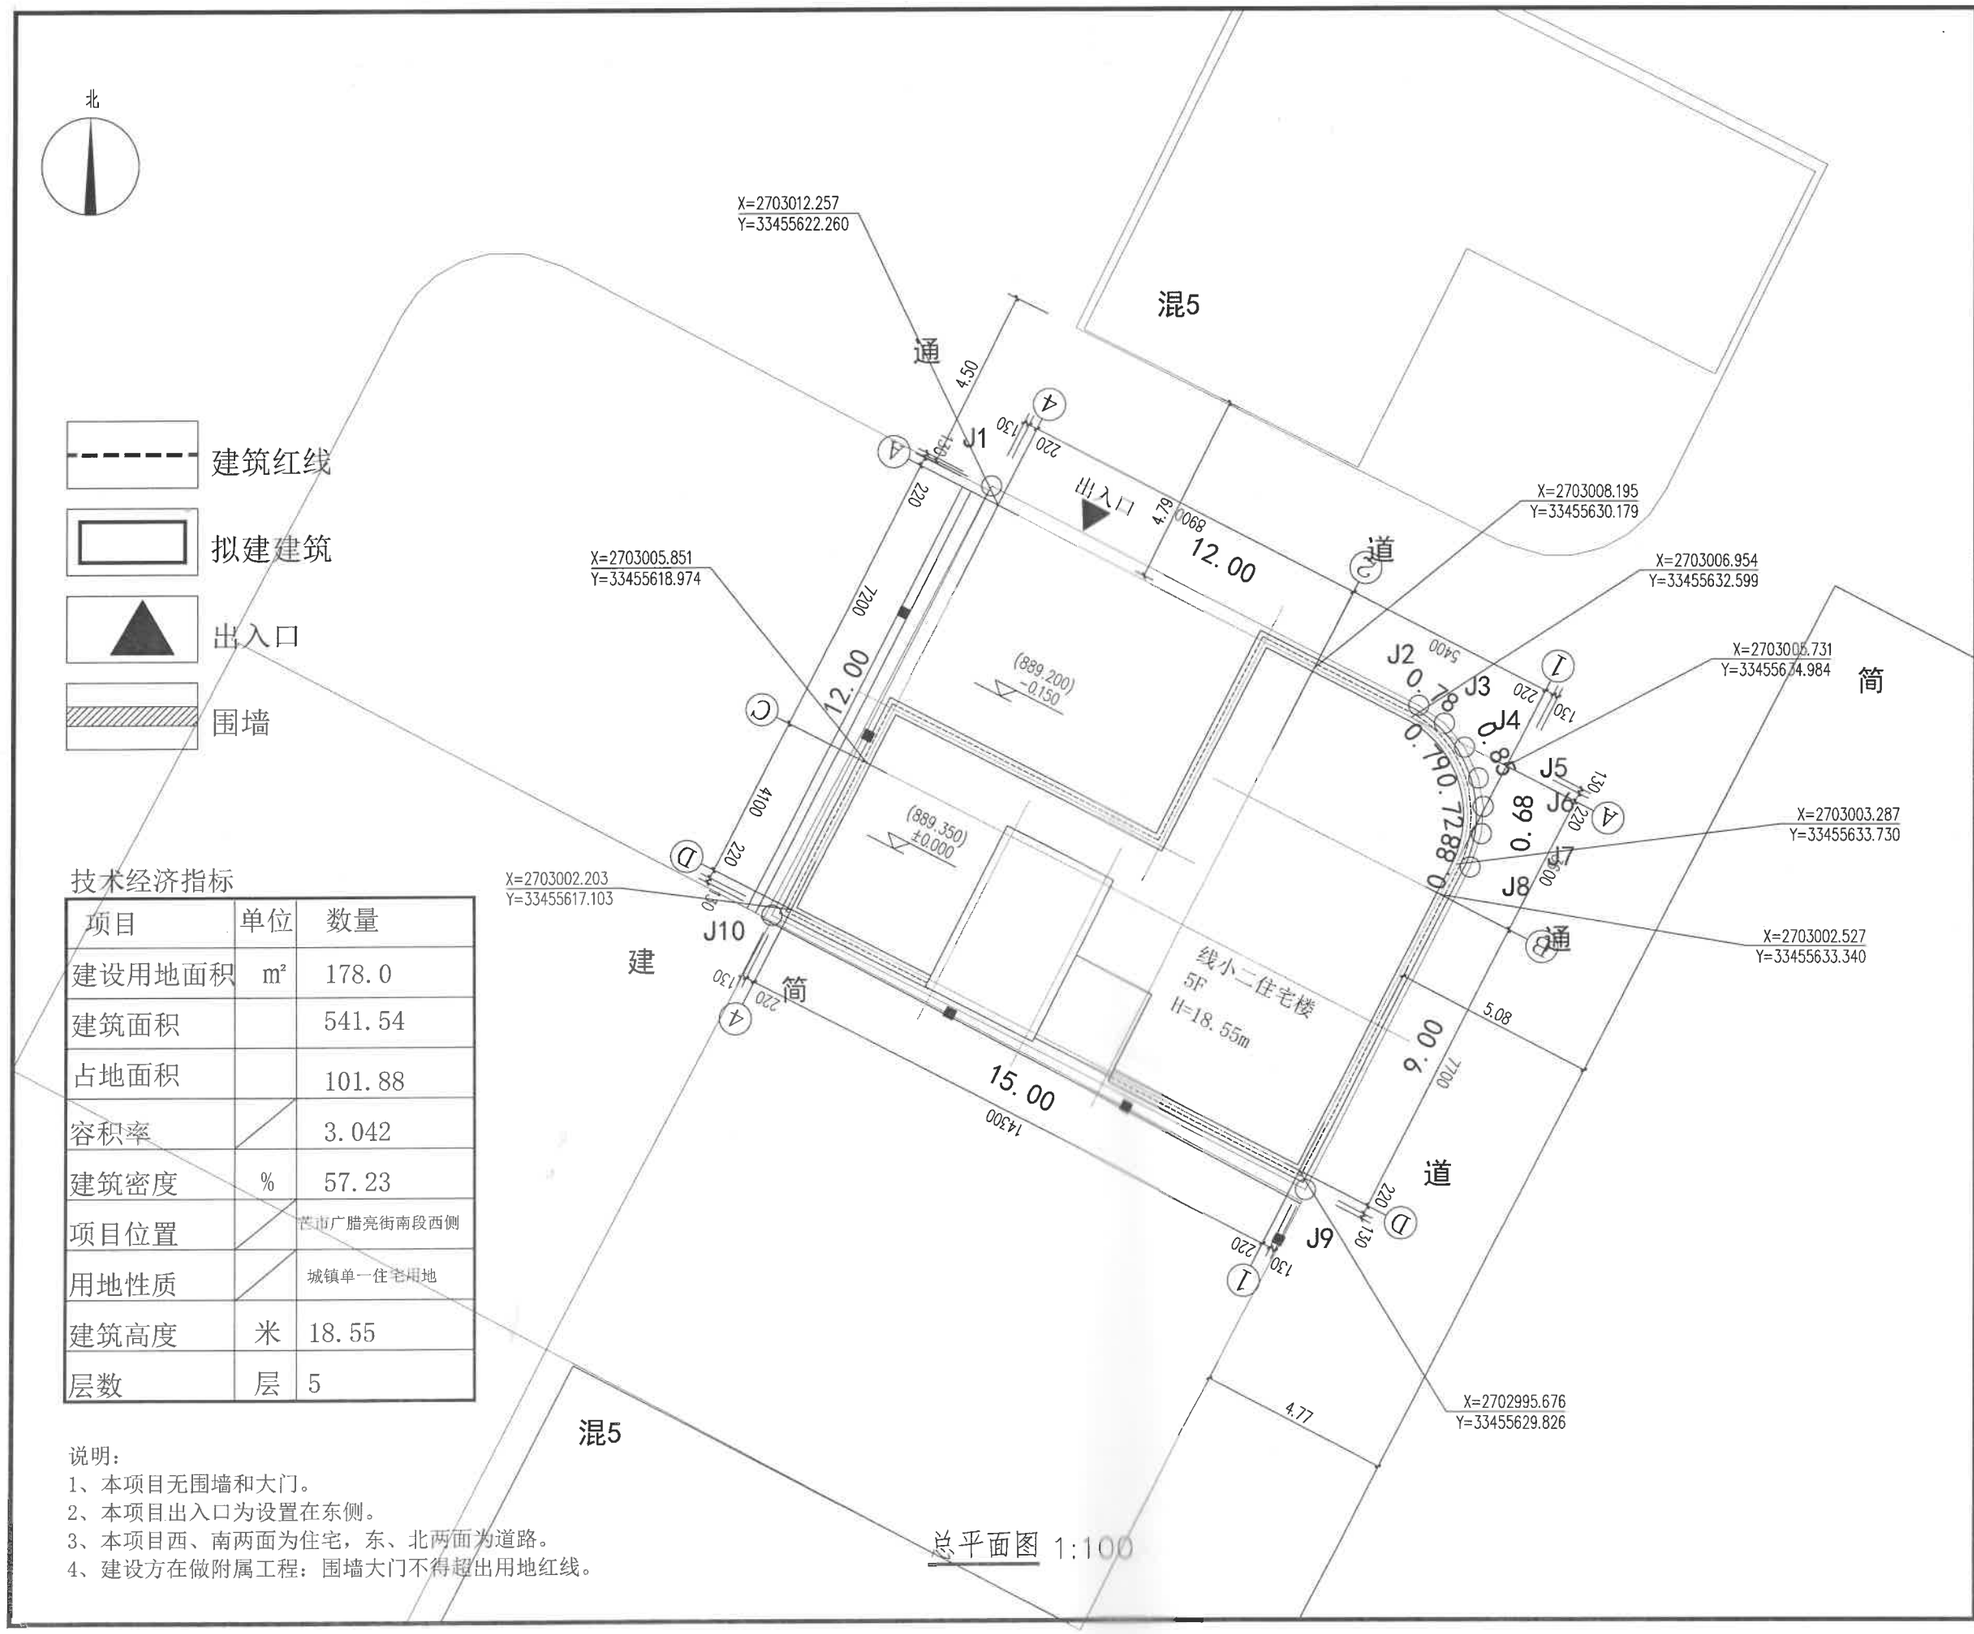

总平面图 1:100

技术经济指标

项目	单位	数量
建设用地面积	m²	178.0
建筑面积		541.54
占地面积		101.88
容积率		3.042
建筑密度	%	57.23
项目位置		芒市广腊亮街南段西侧
用地性质		城镇单一住宅用地
建筑高度	米	18.55
层数	层	5

说明：
1、本项目无围墙和大门。
2、本项目出入口为设置在东侧。
3、本项目西、南两面为住宅，东、北两面为道路。
4、建设方在做附属工程：围墙大门不得超出用地红线。

三桥设计 SANQIAOSHEJI

备注 REMARK

云南省国土空间规划成果二维码

项目编码 STAMP
(打码机打码位置)

注册执业签章

姓 名	王晓燕	
注册证书号码	20225400148	
注册印章号码	5400440-003	
审 定 AUTHORIZED FOR ISSUE BY	王晓燕	王晓燕
审 核 REVIEWED BY	黄春林	
项目负责 PROJECT DIRECTOR	王晓燕	王晓燕
专业负责 DISCIPLINE RESPONSIBLE	王晓燕	王晓燕
校 对 PROOFREADER BY	周明	周明
设 计 DESIGNED BY	黄广洲	黄广洲

建设单位 CONSTRUCTE WITH: 线小二

工程名称 PROJECT: 线小二住宅楼

子项名称 ITEM:

图名 DRAWING TITLE: 总平面图

设计号 PROJ NO.			
图 号 DRAWING NO.	02	版次 CORRECTED NO.	A
图 别 DWG TYPE	建 施	日 期 DATE	2025.12

注意：
本图须经签署并加盖本公司专用出图章方为有效；
本施工图应经相关部门审批通过后方可施工；
本图版权归三桥设计有限公司所有。