



云南中鼎建筑设计有限公司
YUNNAN ORIENT MANSTON ARCHITECTURAL DESIGN CO., LTD.
建筑行业（建筑工程）乙级：A253010120
工程勘察（岩土工程）乙级：B253010120

附注：
1. 不可按图纸（含CAD文件）量取尺寸，所有尺寸均需通过放样确定。
2. 此施工图设计必须经过相关政府规划、建设、消防等相关部门及审图公司审查合格后才能进行施工。
3. 未经同意不得使用、泄露、散布或复制本文件及其相关资料。
4. 此图未盖本公司出图章和注册章，无效。

建设单位：方小七

项目名称：方小七住宅楼

图纸名称：总平面图

| | 实名 | 签名 |
|-------|------|-----------|
| | NAME | SIGNATURE |
| 审定 | 祝建科 | 祝建科 |
| 项目负责人 | 祝建科 | 祝建科 |
| 审核 | 夏健坤 | 夏健坤 |
| 校对 | 夏健坤 | 夏健坤 |
| 设计/绘图 | 董继飞 | 董继飞 |

出图专用章
SPECIAL SEAL FOR DRAWING



执业注册师章
PRACTISING REGISTRATION DIVISION




工程号：2025-S019

专业：建筑 设计阶段：施工图

比例：详图 日期：2025.12

图幅：A2 图纸编号：02/04

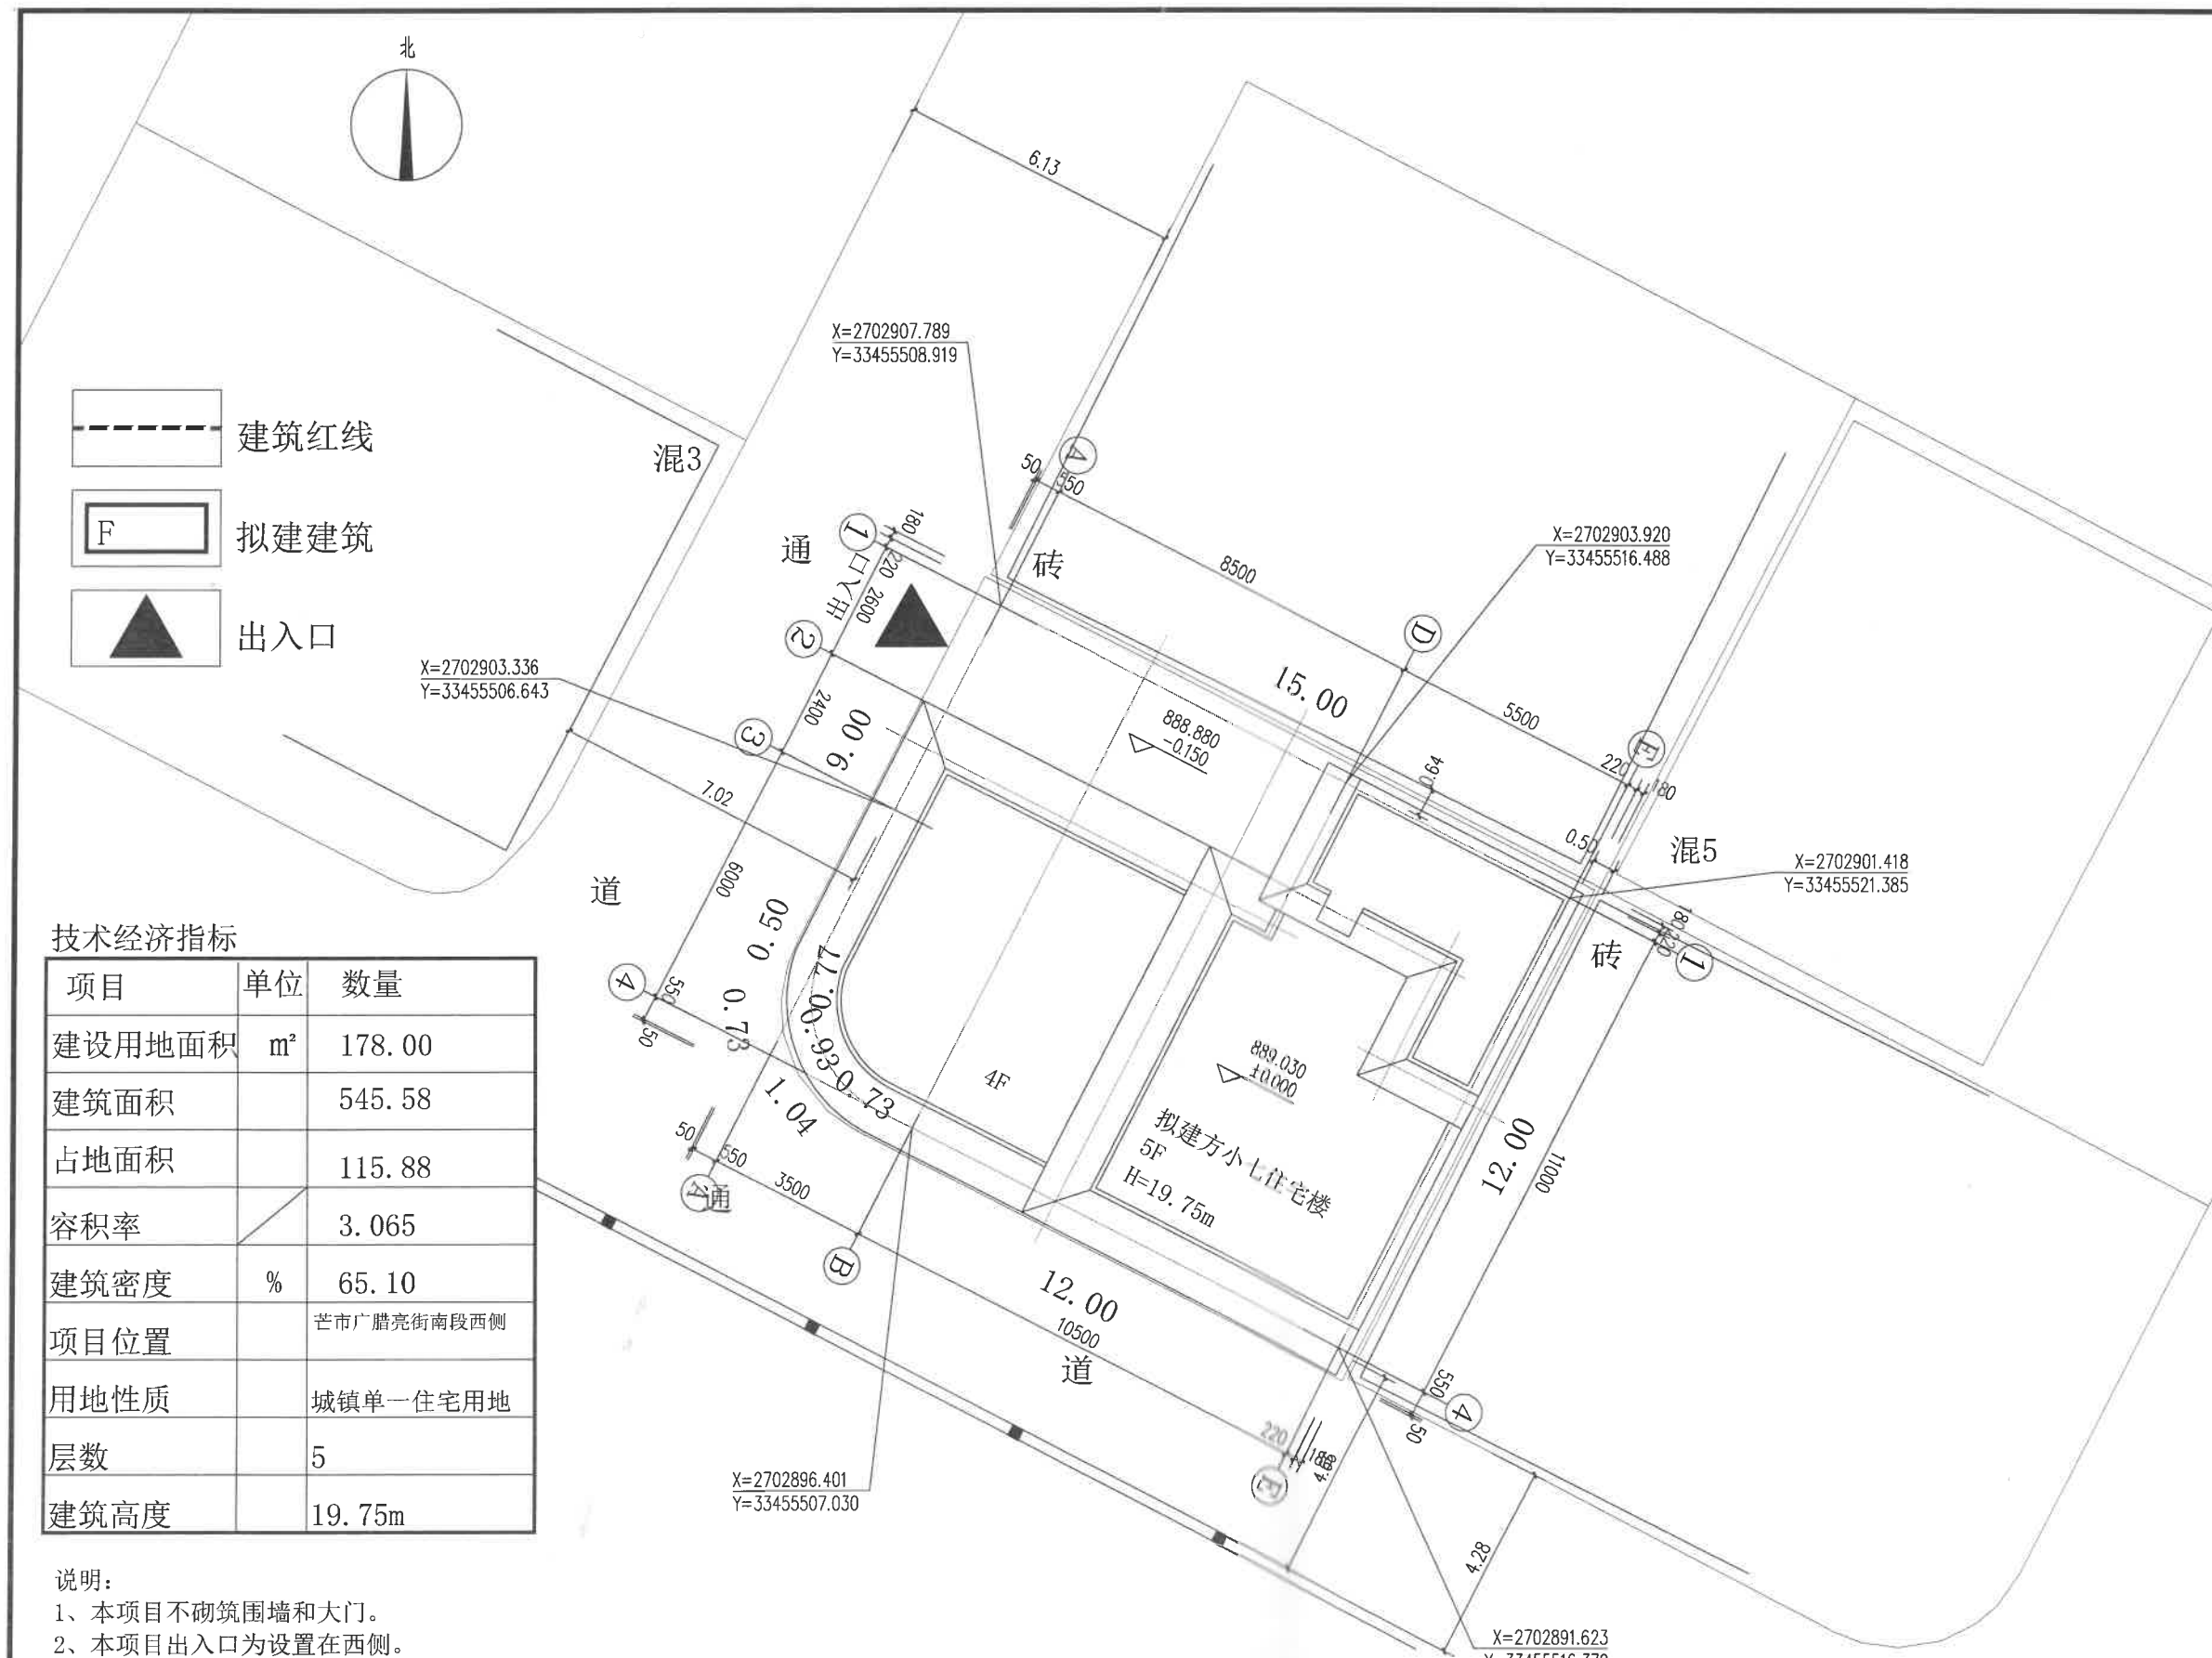

技术经济指标

| 项目 | 单位 | 数量 |
|--------|----------------|--------|
| 建设用地面积 | m ² | 178.00 |
| 建筑面积 | | 545.58 |
| 占地面积 | | 115.88 |
| 容积率 | | 3.065 |
| 建筑密度 | % | 65.10 |
| 项目位置 | 芒市广腊亮街南段西侧 | |
| 用地性质 | 城镇单一住宅用地 | |
| 层数 | 5 | |
| 建筑高度 | 19.75m | |

说明：

- 1、本项目不砌筑围墙和大门。
- 2、本项目出入口为设置在西侧。
- 3、本项目西、南两面为住宅，东、北面为道路。
- 4、建设方在做附属工程：围墙大门不得超出用地红线。

总平面图 1:100