



# 总平面图

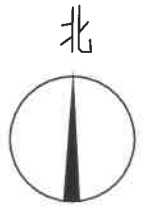

1:100

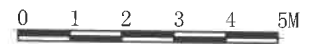







## 技术经济指标

用地面积	297.70m <sup>2</sup>
总建筑面积	919.80m <sup>2</sup>
建筑占地面积	175.68m <sup>2</sup>
建筑密度	59.0%
容积率	3.09
项目位置	芒市城郊镇丙门村内
用地性质	住宅用地
建筑高度	21.65米
层数	6层

注：新建建筑物及构筑物均在用地界线内。

## 图例

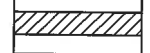-  用地界线
-  建筑屋顶平面
-  一层外墙边线
-  出入口
-  新砌筑围墙

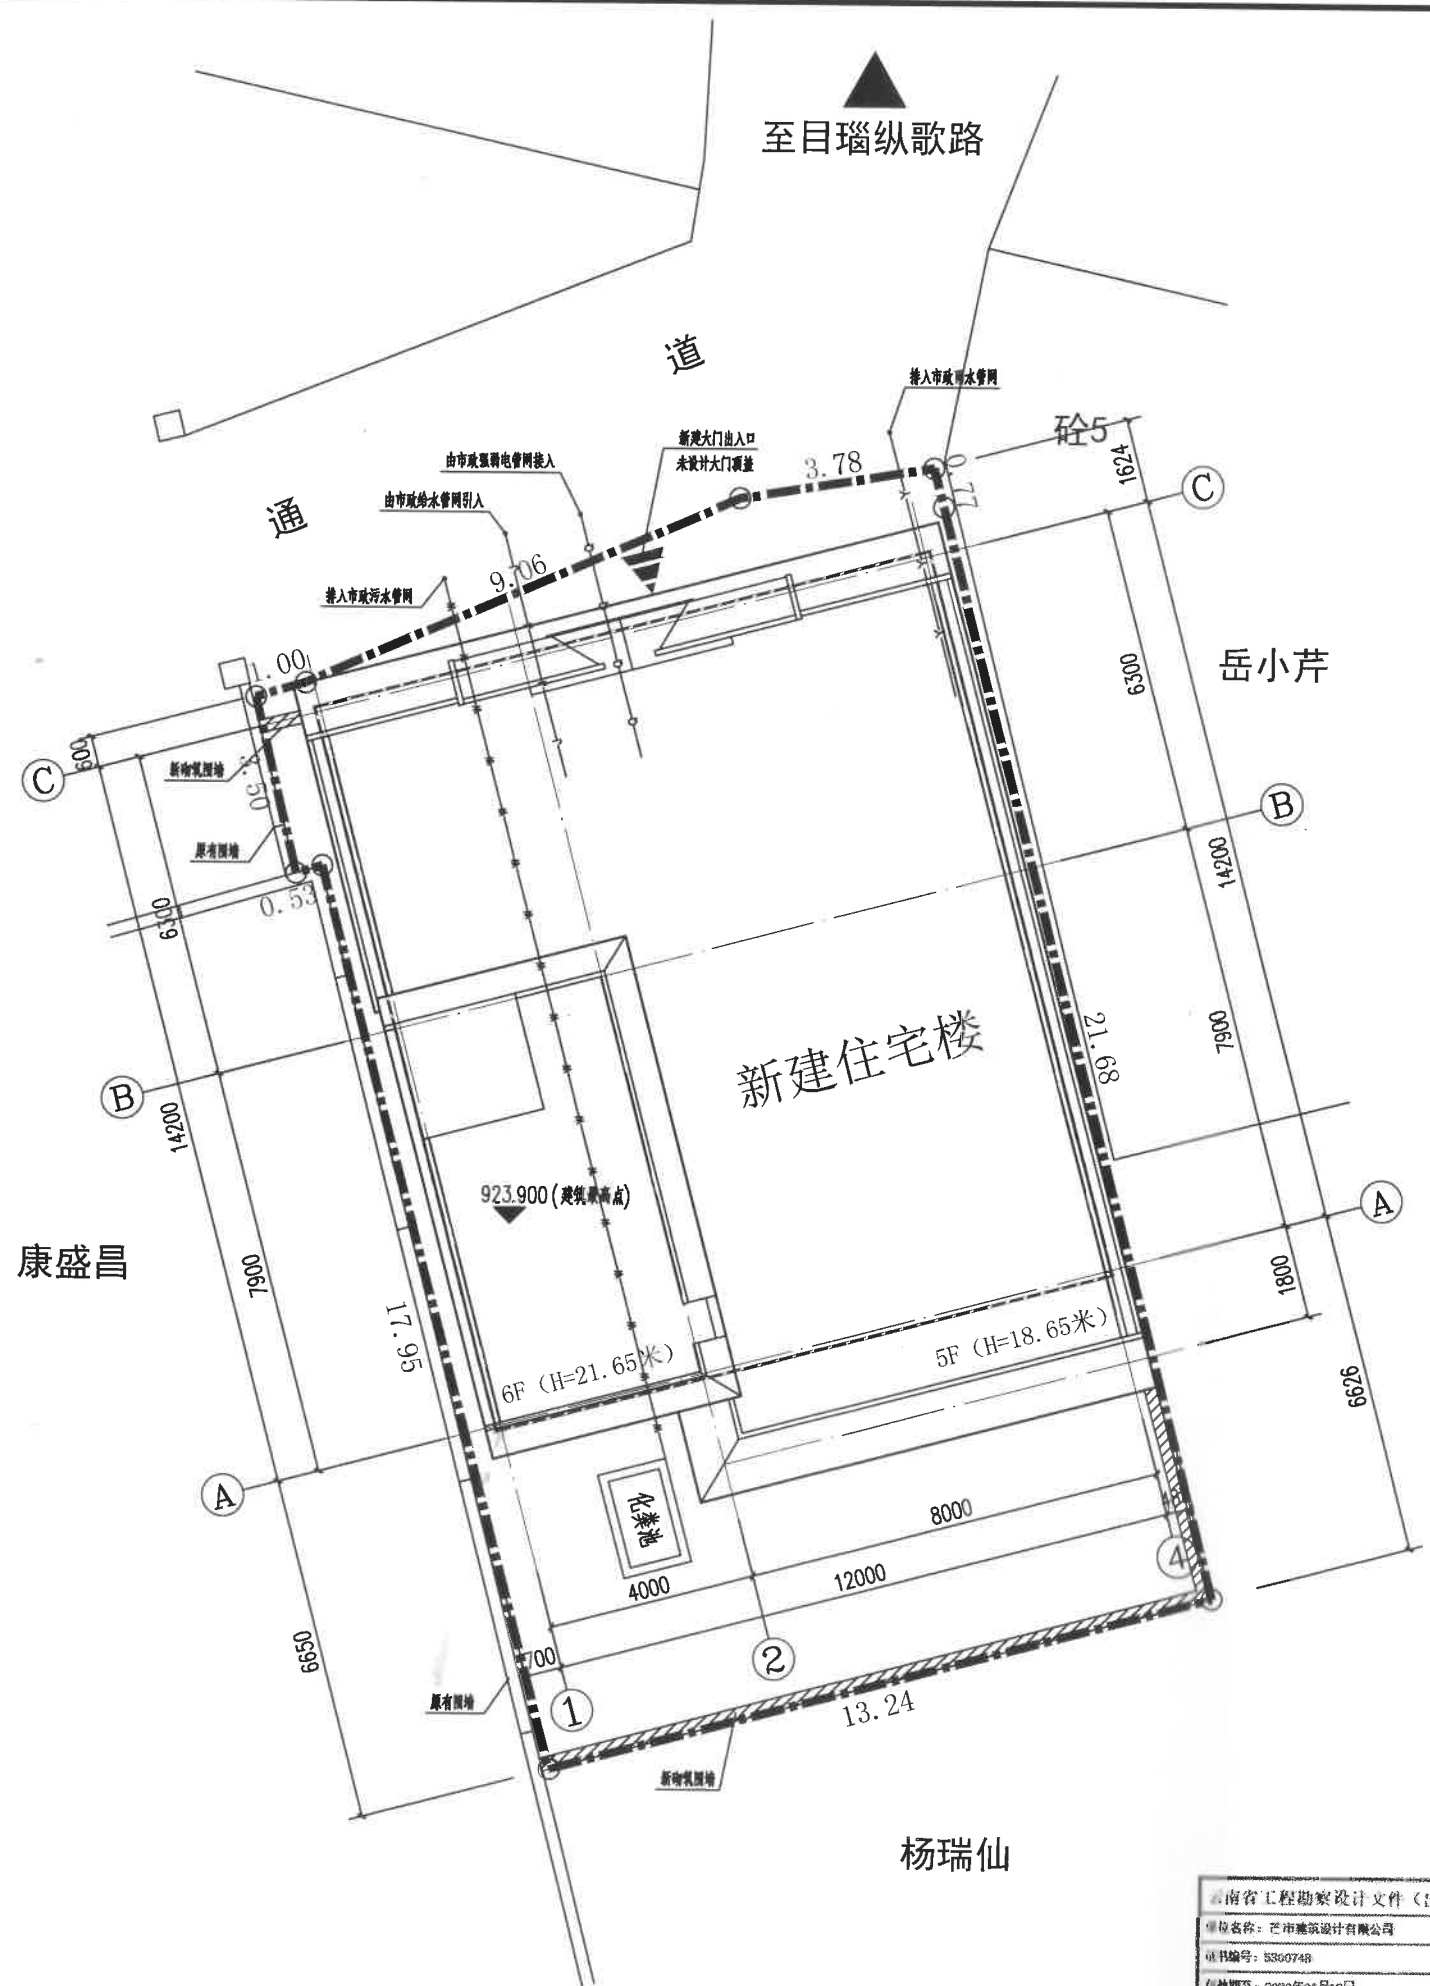

云南省工程勘察设计文件(出图)专用章  
 单位名称: 芒市建筑设计有限公司  
 证书编号: 5360748  
 有效期至: 2030年06月18日  
 专业: 建筑行业(建筑工程)乙级  
 注册建筑师和注册城乡规划师2025年06月18日颁发  
 出图章编号: 429258053927 姓名: 冯德臻、张云艳、冯祖涛  
 专业: 建筑工程



芒市建筑设计有限公司

审定	向萍	项目负责人	何利
审核	向萍	专业负责人	何利
校对	向萍	设计绘图	何利

建设单位	冯德臻、张云艳、冯祖涛
项目名称	住宅楼

证书编号	A253007486
工程编号	
设计阶段	施工图
专业	总图
比例	详图
日期	2025年12月
第 1 张	共 3 张

总平面图