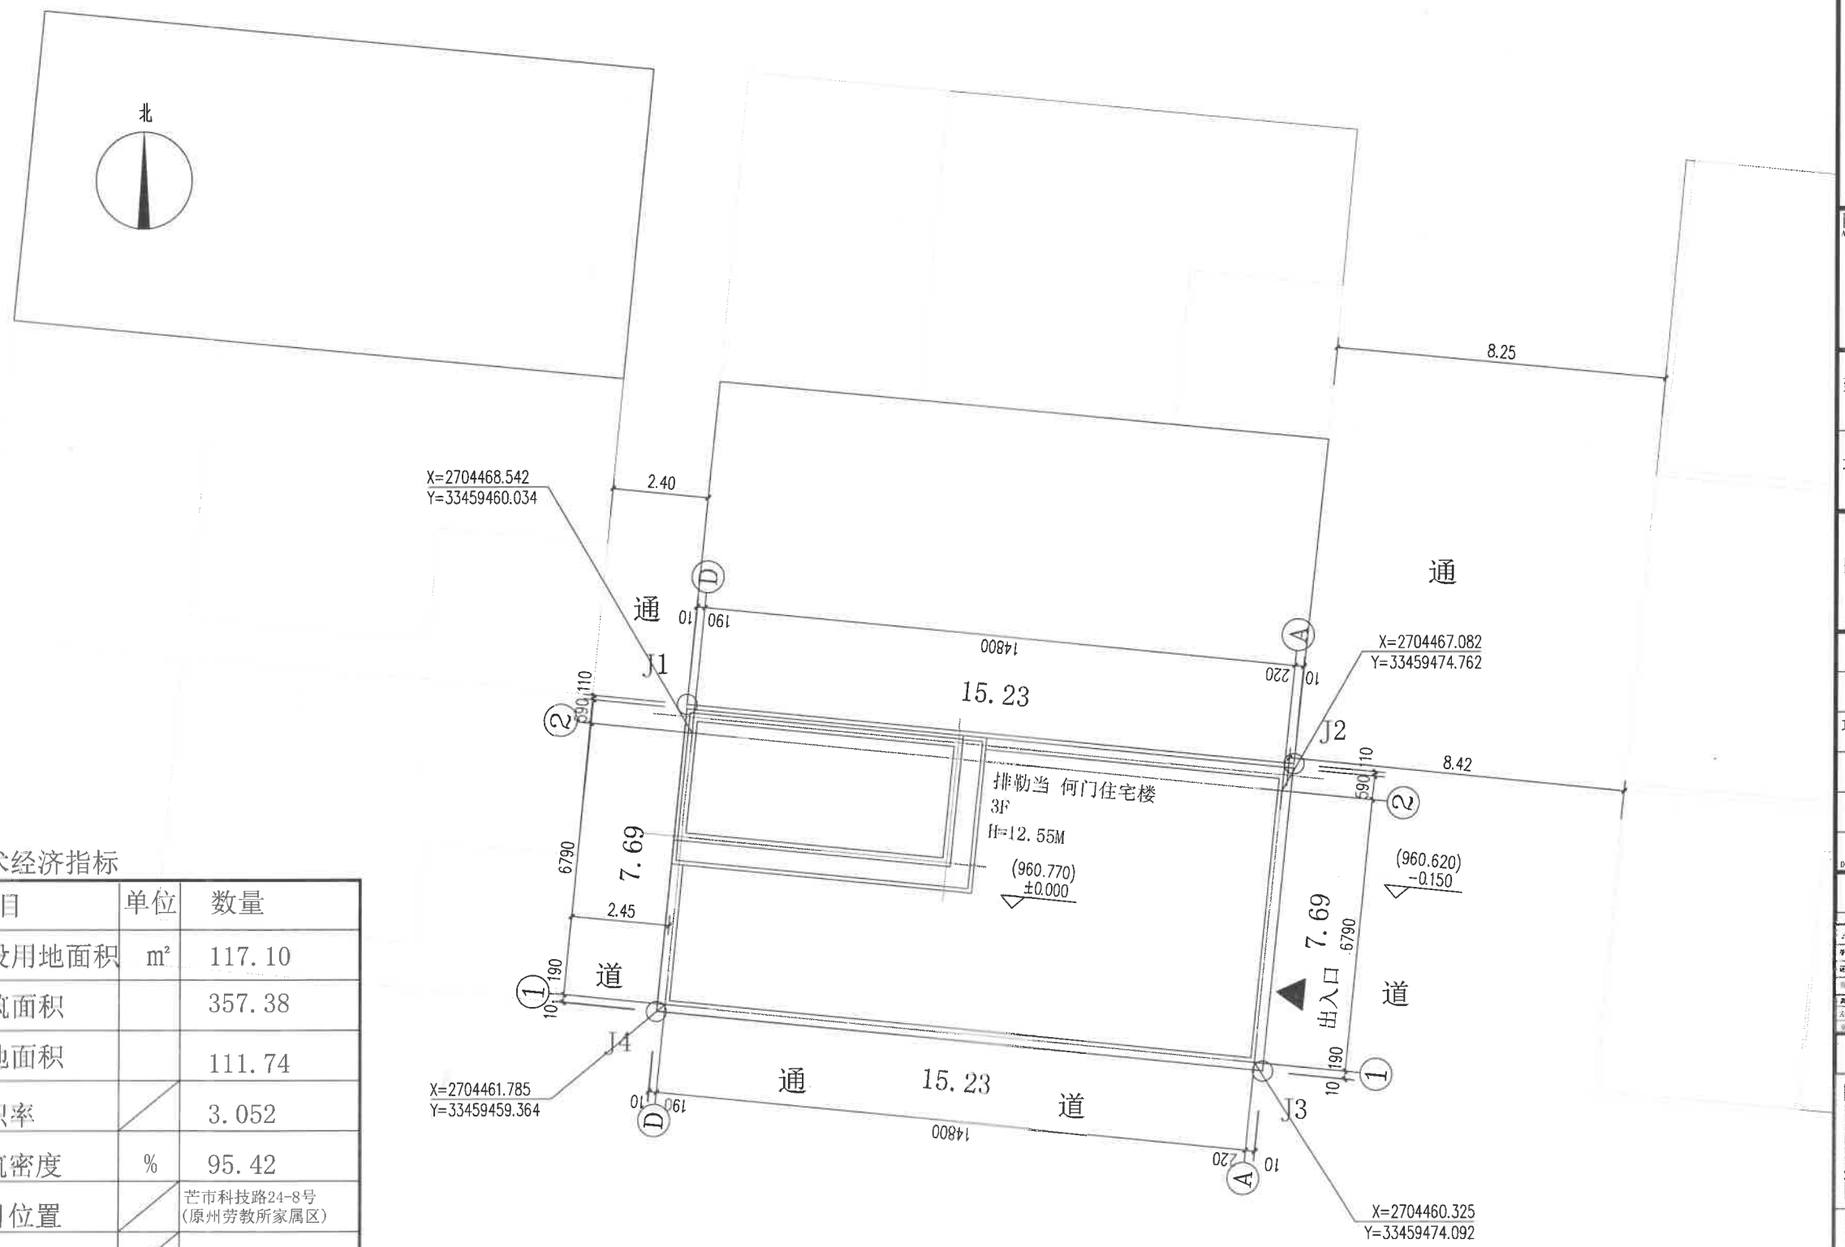

总平面图 1:100

技术经济指标

项目	单位	数量
建设用地面积	m²	117.10
建筑面积		357.38
占地面积		111.74
容积率		3.052
建筑密度	%	95.42
项目位置		芒市科技路24-8号（原州劳教所家属区）
用地性质		城镇住宅用地/住宅
建筑高度	米	12.55
层数	层	3

说明：
1、本项目无围墙和大门。
2、本项目出入口为设置在东侧。
3、本项目北面为住宅，东、西、南三面为通道。
4、建设方在做附属工程：围墙大门不得超出用地红线。

云南中鼎建筑设计有限公司
YUNNAN ORIENT MANSION ARCHITECTURAL DESIGN CO., LTD.
建筑行业（建筑工程）乙级:A253010120
工程勘察（岩土工程）乙级:B253010120

附 注：
ANNOTATION
1. 不可按图纸（含CAD文件）量取尺寸，所有尺寸均需通过放样确定。
2. 此施工图设计必须经过相关政府规划、建设、消防等相关部门及审图公司审查合格后才能进行施工。
3. 未经同意不得使用、泄露、散布或复制本文件极其相关资料。
4. 此图未盖本公司出图章和注册章，无效。

建设单位 CLIENT	排勒当 何门
项目名称 PROJECT NAME	排勒当 何门住宅楼
图纸名称 DRAWING NAME	总平面图

	实 名 NAME	签 名 SIGNATURE
审 定 APPROVED BY	祝建科	祝建科
项目负责人 PROJECT LEADER	祝建科	祝建科
审 核 REVIEWED BY	夏健坤	夏健坤
校 对 PROOFREAD BY	夏健坤	夏健坤
设计/绘图 DESIGNED BY/DRAWN BY	董继飞	董继飞

出图专用章
SPECIAL SEAL FOR DRAWING

执业注册师章
PRACTISING REGISTRATION DIVISION

云南省国土空间规划成果二维码

工 程 号 ENGINEERING NUMBER		2025-S020	
专 业 SPECIALTY	建 筑	设计阶段 DESIGN PHASE	施工图
比 例 SCALE	详 图	日 期 DATE	2025.12
图 幅 DRAWING SIZE	A2	图纸编号 DRAWING NUMBER	02/04