



中铭工程设计咨询有限公司

Zhongming Engineering Design Consulting Co., Ltd

建筑工程设计证书编号: A261143864

建筑行业工程设计(建筑工程) 乙级



市政工程 乙级

电力工程 乙级

环境工程 乙级

备注 Notes

北

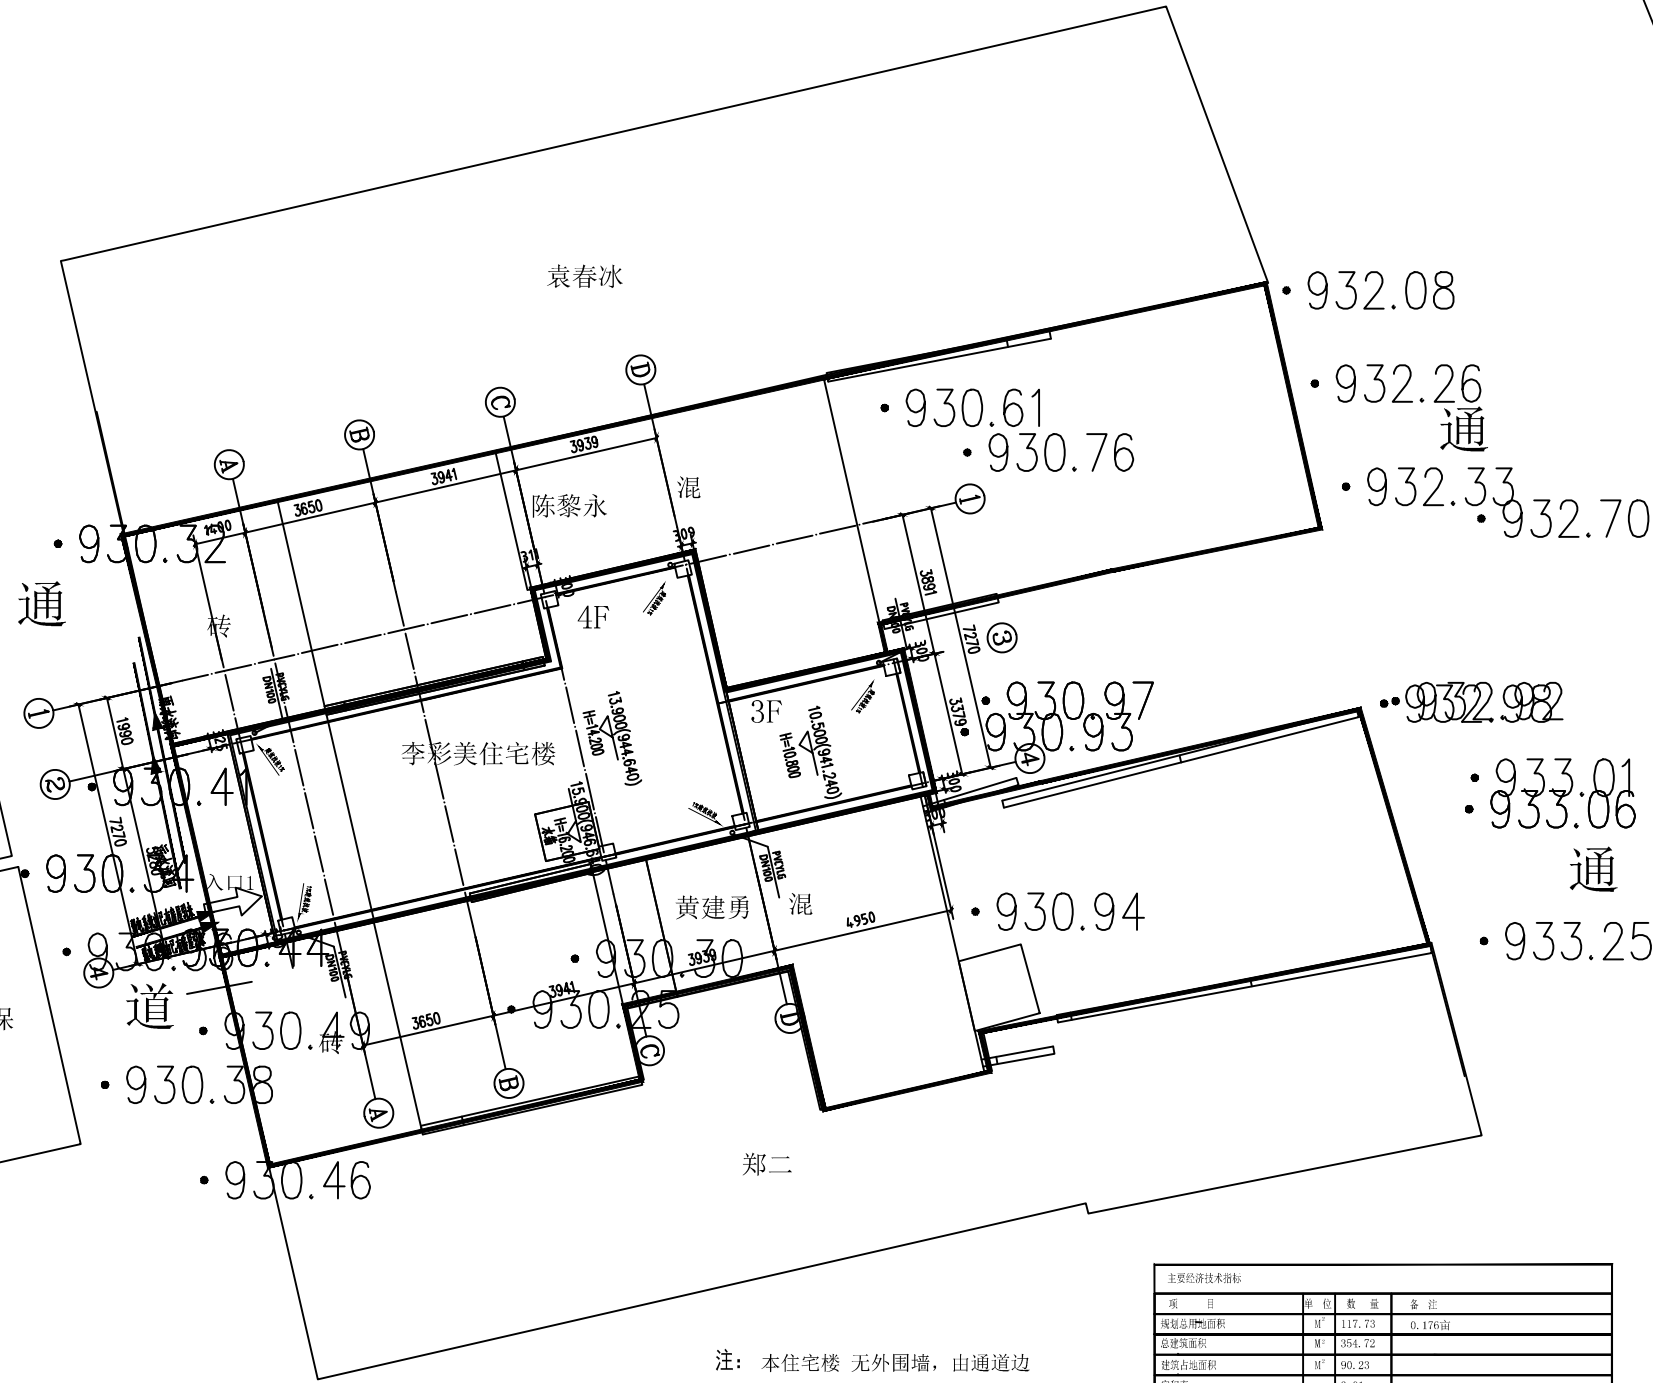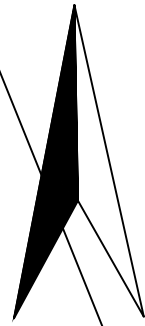

戚秀英

刘真红

丁灯保

袁春冰

陈黎永

李彩美住宅楼


黄建勇

郑二

注: 本住宅楼 无外围墙, 由通道边入口1 直接进入室内。

滴水加外墙尺寸均未超用地红线尺寸

主要经济技术指标			
项目	单位	数量	备注
规划总用地面积	M <sup>2</sup>	117.73	0.176亩
总建筑面积	M <sup>2</sup>	354.72	
建筑占地面积	M <sup>2</sup>	90.23	
容积率	-	3.01	
建筑密度	%	76.64	
项目位置			昆明市滇池路38-6号
用地性质			城镇住宅用地(出让)
建筑高度	M	14.50	室外设计地坪至平屋面女儿墙顶点的高度
建筑层数	M	14.20	室外设计地坪至平屋面面层的高度
建筑层数	层	4层	
建筑室内正负零对应的绝对高程	M	930.74	建筑室内±0.00对应的绝对高程
建(构)筑物最高点绝对高程	M	946.64	水箱顶标高

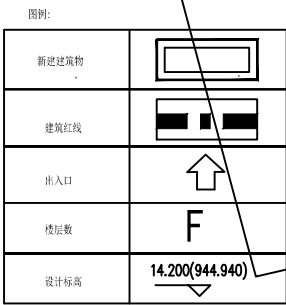

### 李彩美住宅楼平面布置图

云南省工程勘察设计文件《出图》专用章

单位名称: 中铭工程设计咨询有限公司

证书编号: 2021092030

有效期至2026年02月01日

图例: 新建筑物, 建筑红线, 出入口, 楼层数, 设计标高

云南省住房和城乡建设厅2024年10月10日颁发

原图出图号: 22282512290865 原图名称: 李彩美住宅楼 图例: 施工图

项目负责人 Item Prin	位俊理	位俊理
专业负责人 Chief	位俊理	位俊理
审定 Approved	位俊理	位俊理
审核 Examined	吴刚	吴刚
校对 Checked	张学祥	张学祥
设计 Designed	乔新	乔新

建设单位 CLIENT

私人李彩美

工程名称 Project

李彩美住宅楼

图纸名称 Title

平面布置图

工程号 PRO NO.	2025-12-7
日期 DATE	2025年12月
图别 DRAWING TYPE	建筑-01页/共01页
图纸比例 POST CODE	详图
版次 POST CODE	第一版
图号 POST CODE	A2