
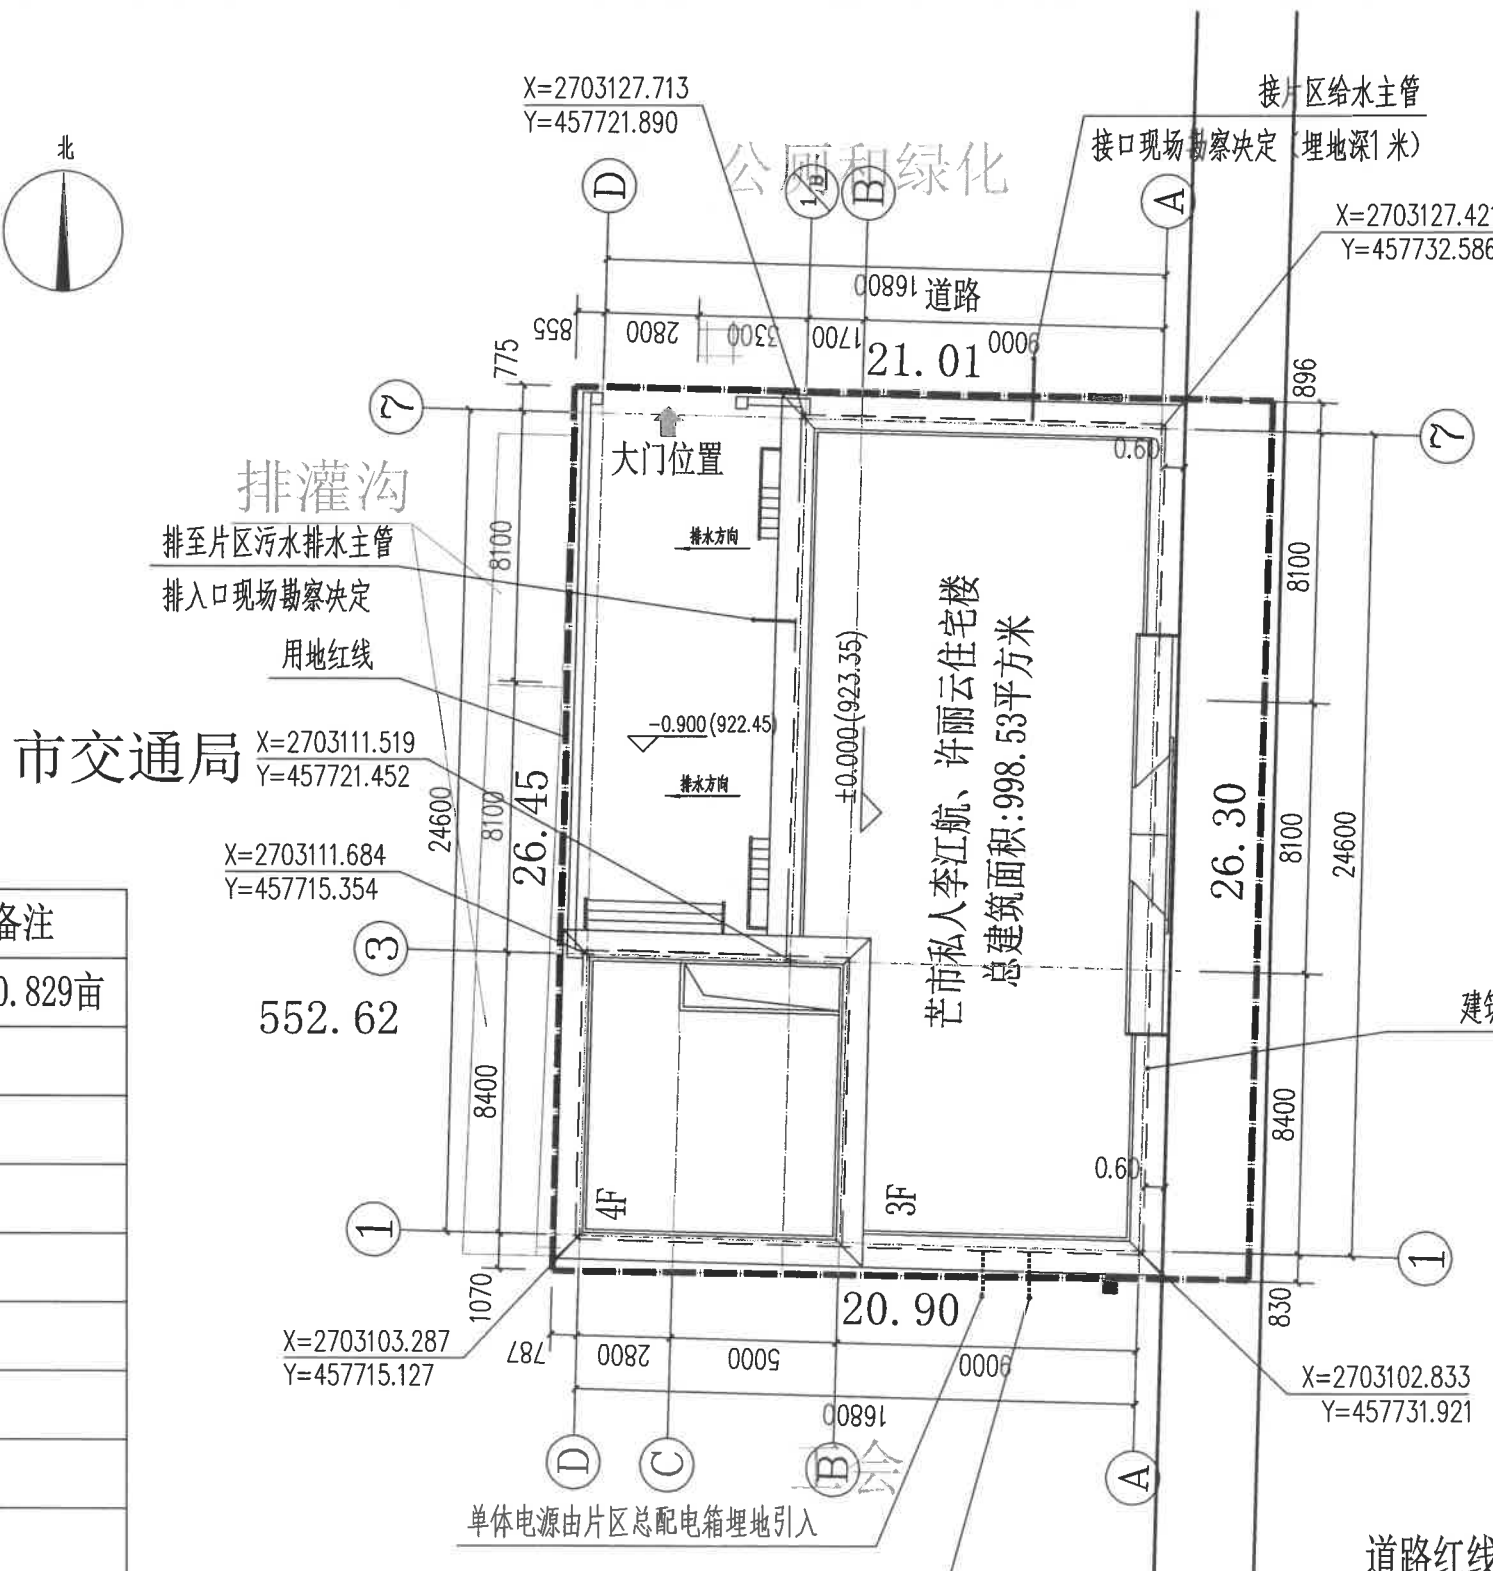


芒市私人李江航、许丽云住宅楼总平面布置图 1:500

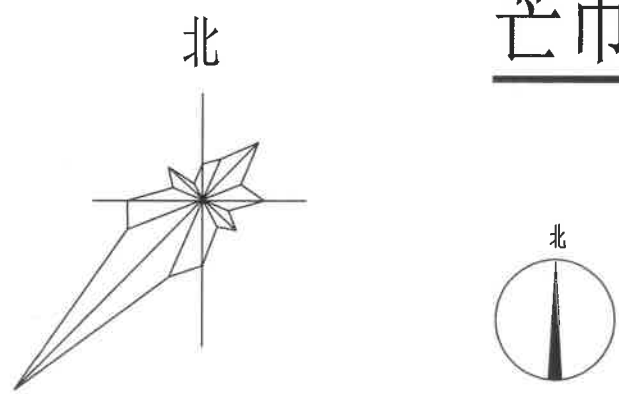


市交通局

勇罕街

用地主要技术经济指标

名称	单位	数量	备注
总用地面积	m ²	552.62	约0.829亩
基底面积	m ²	324.45	
建筑面积	m ²	998.53	
建筑密度	%	58.71	
容积率		1.81	
项目位置	芒市勇罕街18号		
用地性质	住宅		
建筑高度	16.05米		
层数	4层		

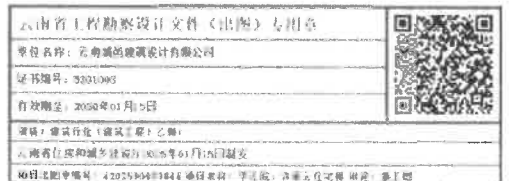

市政广电网络引入线
弱电引入部分由当地电信部门负责实施。
低层建（构）筑物控制线

云南城邑建筑设计有限公司		建设单位 李江航、许丽云 项目名称 李江航、许丽云住宅楼 子项目名称	档案号 工程编号 设计阶段 报规 专业 建筑 日期 2025.12 第 1 页/共 1 张
审定 董胜 审核 杜昌平 校核 杨善侃	项目负责 董胜 专业负责 董昌平 设计 余昭兵	总平面图	