田 Autodesk 教育版产品制作

王小娥住宅楼总平面布置图 1:100

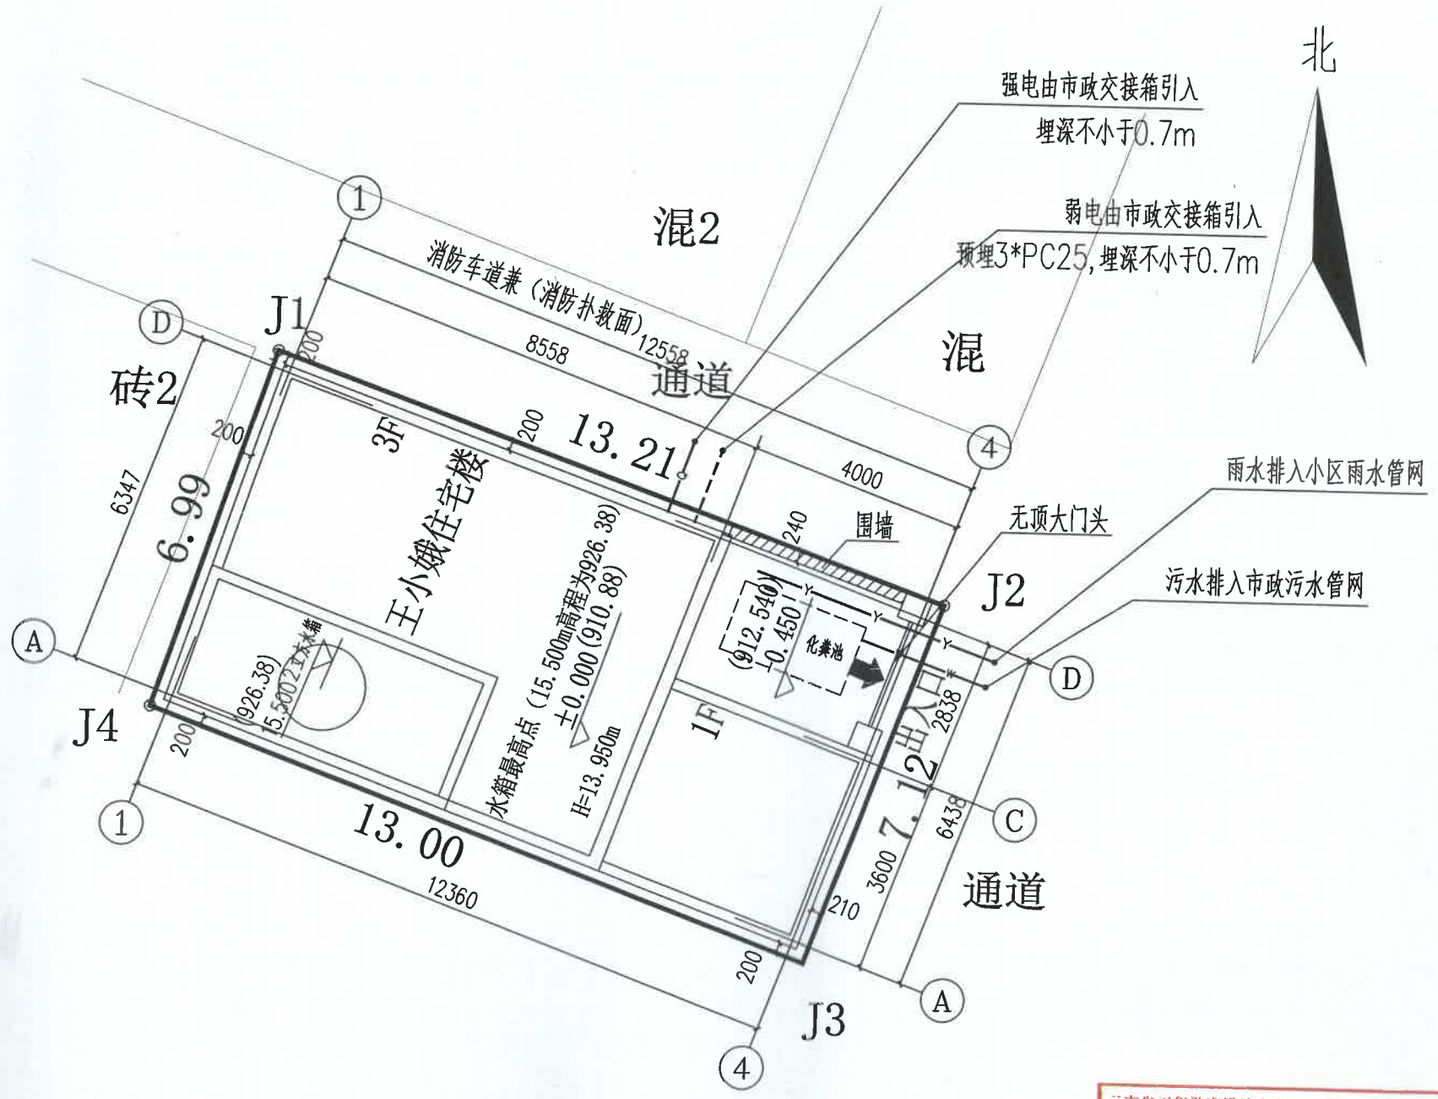

图例：

- 用地界线
- 围墙
- 出入口

经济技术指标

项目	单位	数量
规划用地面积	平方米	92.44
总建筑面积	平方米	203.94
总占地面积	平方米	73.06
容积率		2.20
建筑密度	%	79.03
套数	套	1
项目位置		芒市团结小区二巷36号
用地性质		住宅
建筑高度	米	10.95
层数	层	3

注：图示标注尺寸均为轴线尺寸，外墙距用地界线尺寸均≥200mm。

云南省工程勘察设计文件（出图）专用章
单位名称：三桥设计有限公司
证书编号：2021082014
有效期至2026年07月04日
资质：电力行业（送电工程）乙级；电力行业（变电工程）乙级；电力行业（新能源发电）乙级；建筑行业（建筑工程）乙级；市政行业（给水工程）乙级；市政行业（排水工程）乙级；市政行业（道路工程）乙级；市政行业（桥梁工程）乙级；农林行业农业工程（不分专业）乙级；农林行业林业工程（不分专业）乙级；商物粮行业（冷冻冷藏工程）乙级；风景园林工程设计专项（不分专业）乙级；环境工程设计专项（水污染防治工程）乙级；工程勘察专业类（岩土工程）乙级；
云南省住房和城乡建设厅2025年07月24日制发
添真出图章编号：2220250127002 项目名称：王小娥住宅楼 用途：施工图

三桥设计 SANQIAOSHEJI
三桥设计有限公司
地址：西藏拉萨市八一路哈达滨河花园西区五排4栋16单元102
资质证书编号：A254004401
建筑行业（建筑工程）乙级
市政行业（给水工程、排水工程）乙级

备注 REMARK

项目编码 STAMP（打码机打码位置）

注册执业签章

姓 名	王晓燕	
注册证书号码	20225400148	
注册印章号码	5400440-003	
审 定 AUTHORIZED FOR ISSUE BY	王晓燕	王晓燕
审 核 REVIEWED BY	敖原明	敖原明
项目负责 PROJECT DIRECTOR	王晓燕	王晓燕
专业负责 DISCIPLINE MANAGER	王晓燕	王晓燕
校 对 PROOFREAD BY	贾文来	贾文来
设 计 DESIGNED BY	贲广洲	贲广洲

建设单位 CONSTRUCTE WITH：王小娥

工程名称 PROJECT：王小娥住宅楼

子项名称 ITEM：住宅楼

图名 DRAWING TITLE：总平面布置图

设计号 PRO NO.			
图 号 DRAWING NO.	02/05	版次 CHANGED NO.	A2
图 别 DWG TYPE	建 施	日 期 DATE	2026.01

注意：
本图须经签署并加盖本公司专用出图章方为有效；
本施工图应经相关部门审批通过后方可施工；
本图版权归三桥设计有限公司所有。

田 Autodesk 教育版产品制作