赖闷1#住宅楼 总平面图

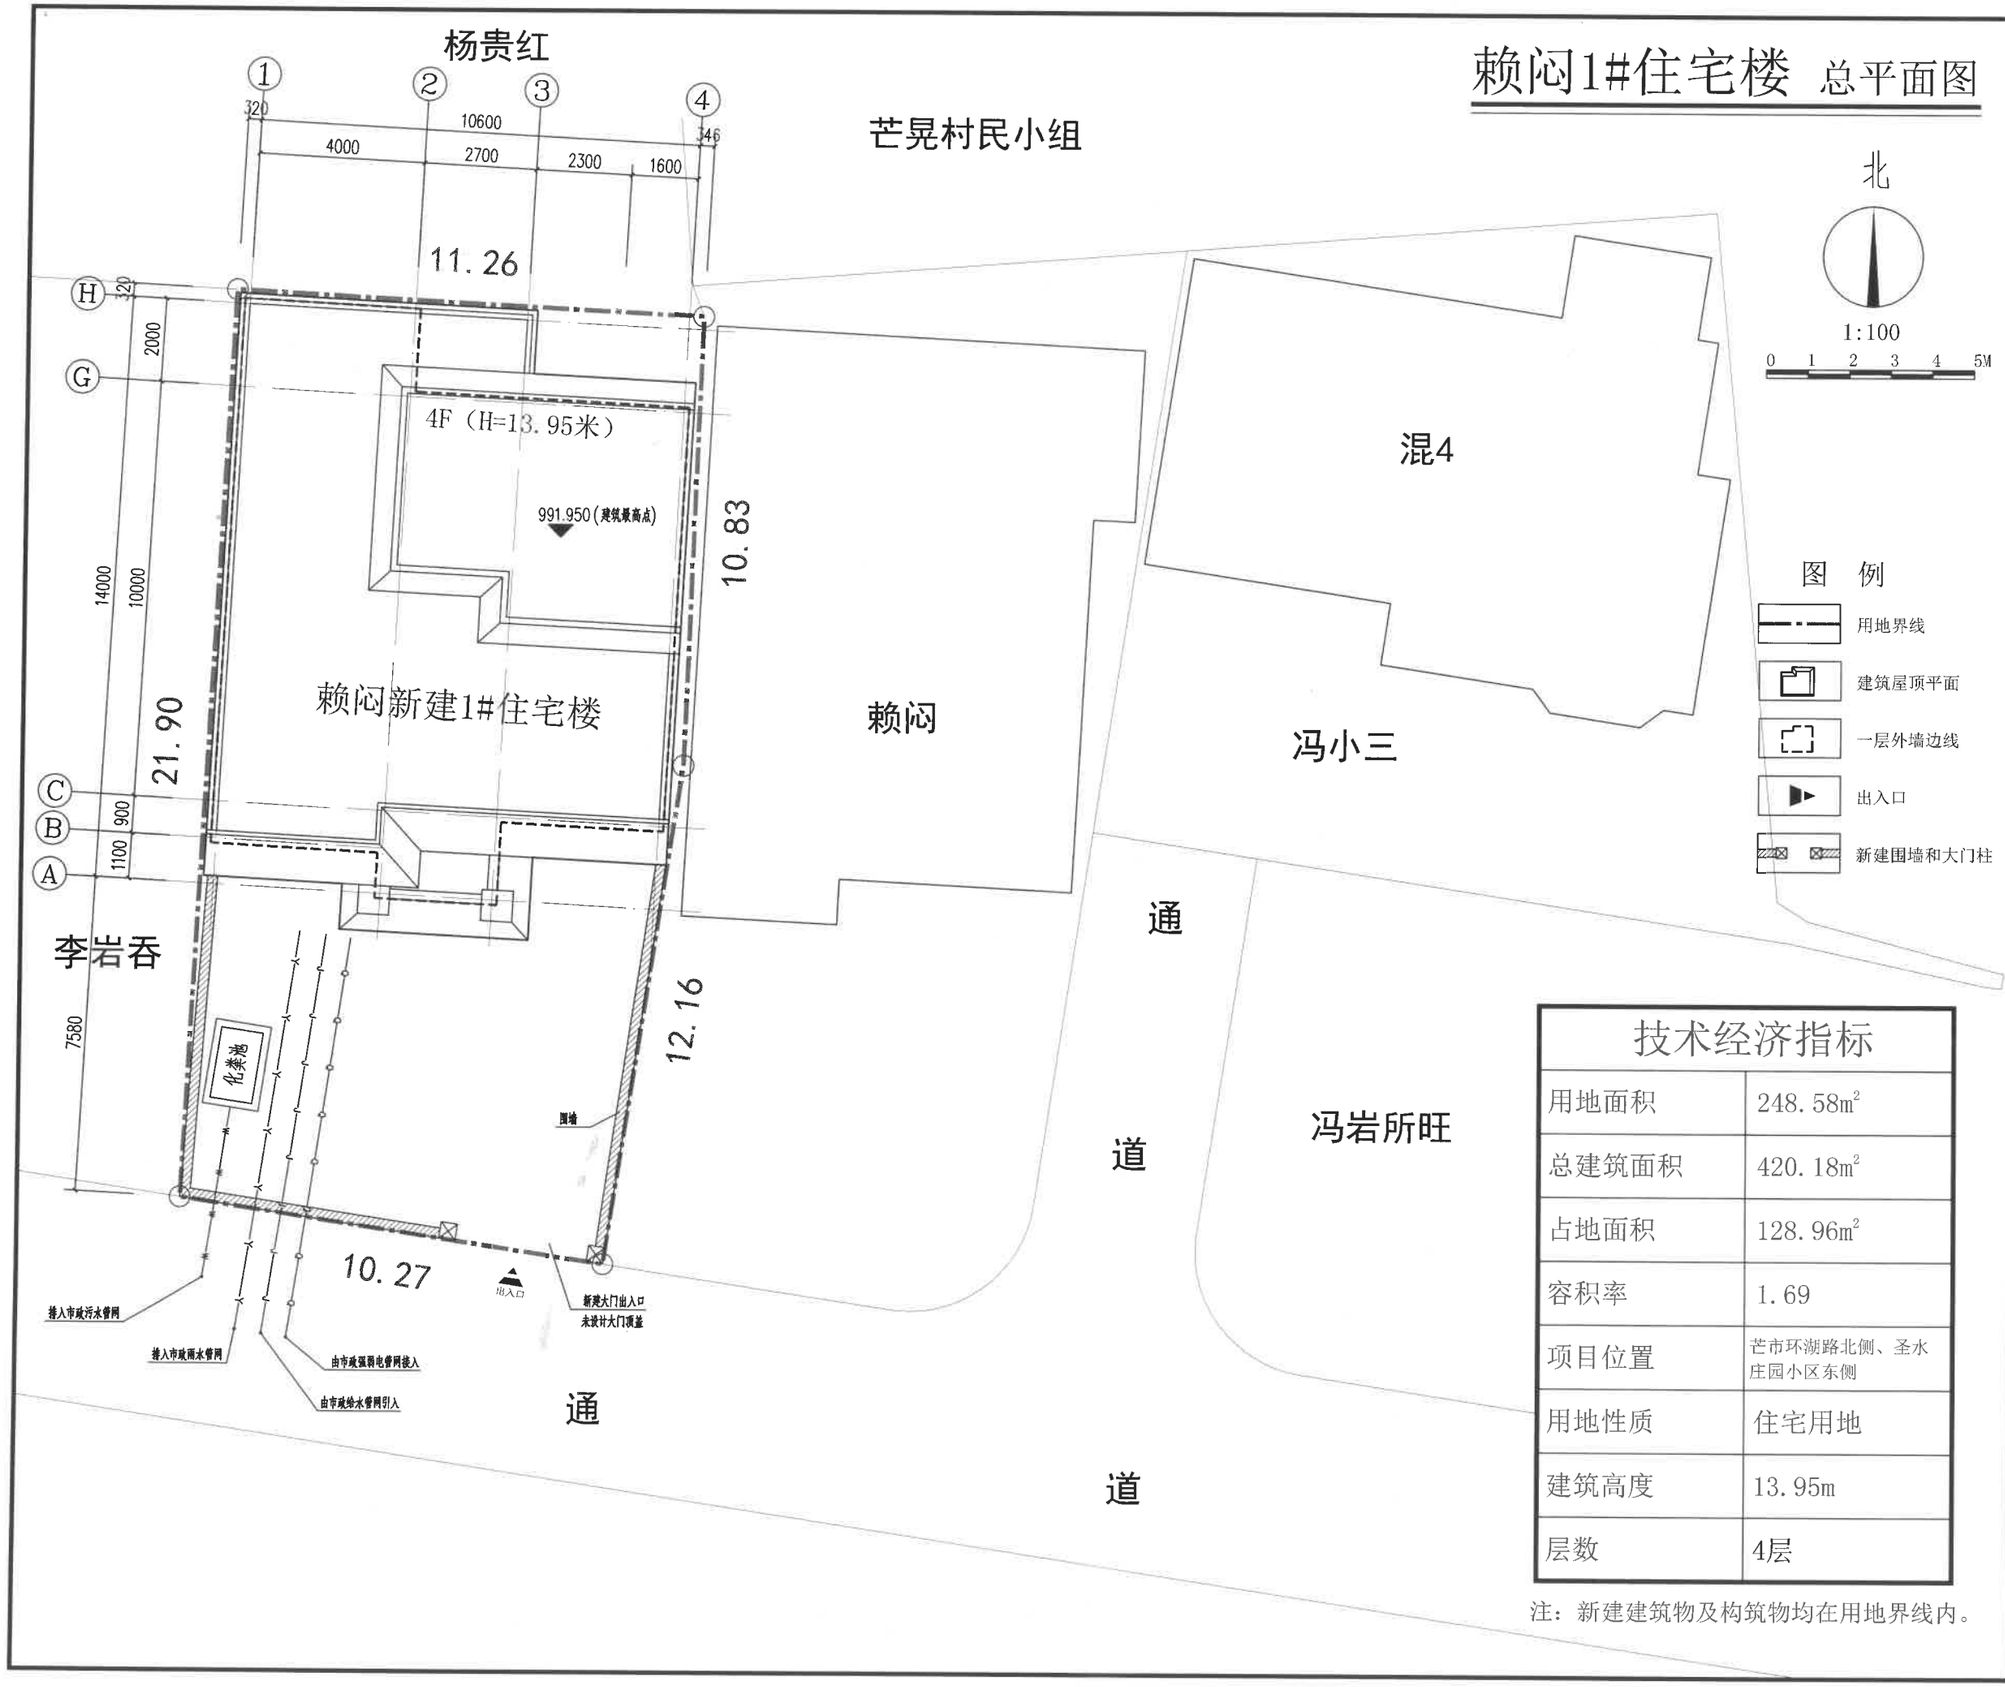

技术经济指标

用地面积	248.58m²
总建筑面积	420.18m²
占地面积	128.96m²
容积率	1.69
项目位置	芒市环湖路北侧、圣水庄园小区东侧
用地性质	住宅用地
建筑高度	13.95m
层数	4层

注：新建建筑物及构筑物均在用地界线内。

三桥设计
SANQIAOSHEJI
三桥设计有限公司

资质证书编号：A254004401
建筑行业（建筑工程）乙级
市政行业（给水工程、排水工程）乙级

出图章

云南省工程勘察设计文件（出图）专用章
单位名称：三桥设计有限公司
证书编号：2026A0020016
有效期至2026年07月04日
业务：电力行业（送电工程）乙级；电力行业（变电工程）乙级；电力行业（新能源发电）乙级；建筑行业（建筑工程）乙级；市政行业（给水工程）乙级；市政行业（道路工程）乙级；市政行业（桥梁工程）乙级；市政行业（排水工程）乙级；市政行业（园林绿化工程）乙级；石油化工行业（石油炼制工程）乙级；冶金行业（有色冶炼工程）乙级；民航行业工程设计专项（不分专业）乙级；风景园林工程设计专项（不分专业）乙级；城市规划编制（不分资质等级）乙级；工程勘察专业类（岩土工程）乙级。
云南省住房和城乡建设厅2025年07月04日颁发
[illegible]

注册执业签章

姓 名	敖原明
注册证书号码	20215102388
注册印章号码	5400440-010

审定 AUTHORIZED FOR ISSUE BY	敖原明	敖原明
审核 REVIEWED BY	王晓燕	王晓燕
项目负责 PROJECT DIRECTOR	敖原明	敖原明
专业负责 DISCIPLINE RESPONSIBLE	敖原明	敖原明
校对 PRECHECKED BY	贾文来	贾文来
设计 DESIGNED BY	贲广洲	贲广洲

建设单位 CONSTRUCTS WITH：赖闷

工程名称 PROJECT：1#住宅楼

图名 DRAWING TITLE：总平面图

设计号 PRO NO.			
图号 DRAWING NO.	1/3	版次 CHANGED NO.	A
图别 DWG TYPE	总图	日期 DATE	2026.01

注意：
本图须经签署并加盖本公司专用出图章方为有效；
本施工图应经相关部门审批通过后方可施工；
本图版权归三桥设计有限公司所有。