



姜和燕住宅楼总平面布置图 1:500

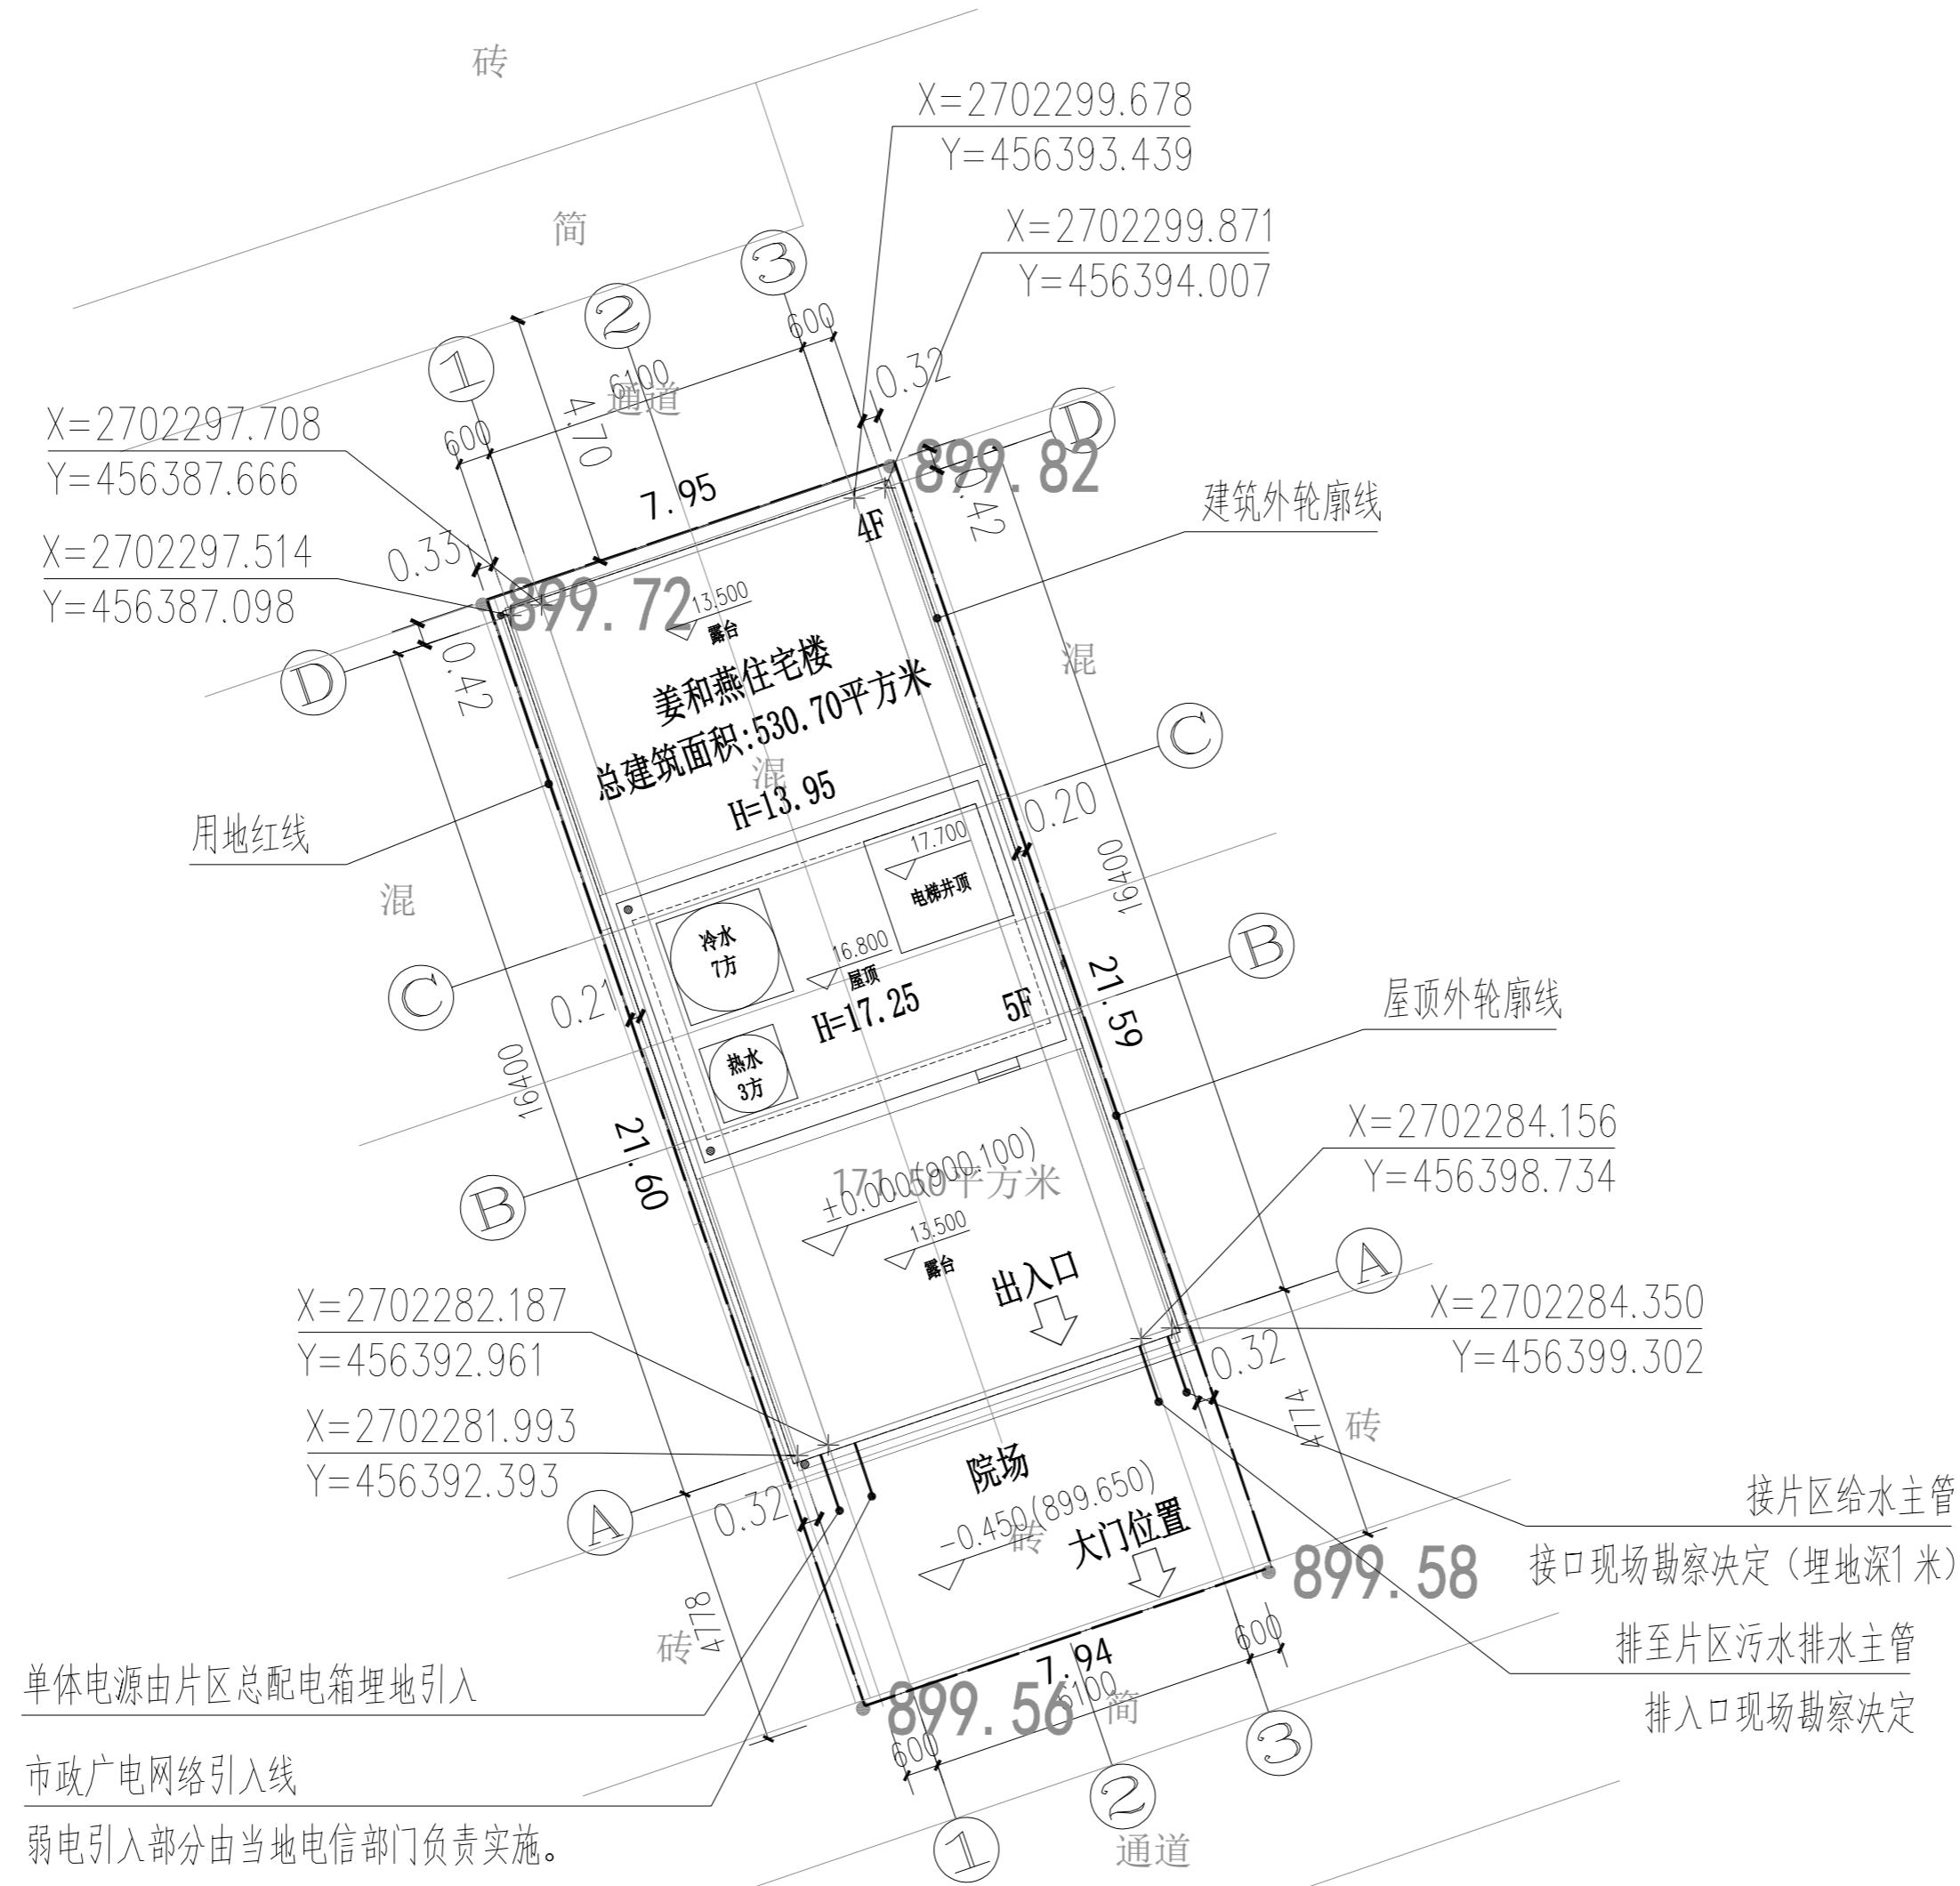

用地主要技术经济指标

名称	单位	数量	备注
总用地面积	m ²	171.50	约0.257亩
基底面积	m ²	125.50	
建筑面积	m ²	530.70	
建筑密度	%	73.18	
容积率		3.09	
项目位置	芒市农垦路1-18号		
用地性质	住宅用地		
建筑高度	13.95米		
层数	4层		

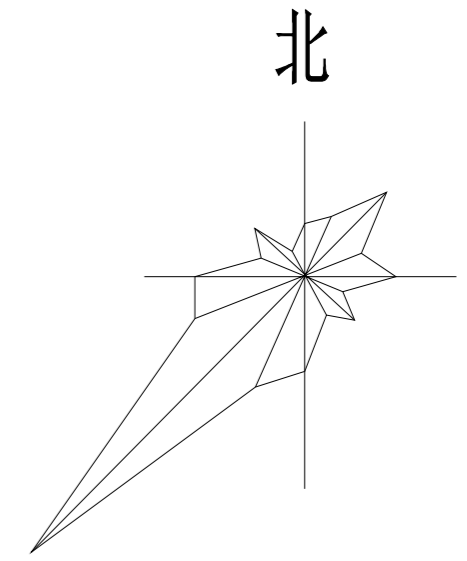

云南省国土空间规划成果二维码

项目名称：姜和燕住宅楼
编制单位：云南城邑建筑设计有限公司
编制日期：2026年02月26日
证书编号：5301003

云南省工程勘察设计文件(出图)专用章

单位名称：云南城邑建筑设计有限公司
证书编号：5301003
有效期至：2030年01月15日
类别：建筑行业(建筑工程)乙级
云南省住房和城乡建设厅2025年01月15日颁发
原出图章编号：420269005201 项目名称：姜和燕住宅楼 用途：施工图



云南城邑建筑设计有限公司				建设单位	姜和燕	档案号	
				项目名称	姜和燕住宅楼	工程编号	
总平面布置图				子项目名称		设计阶段	报规
				专业	建筑	日期	2026.02
审定	董胜	董胜	项目负责	董胜	董胜	比例	详图
审核	杜昌平	杜昌平	专业负责	杜昌平	杜昌平	日期	2026.02
校核	杨善佩	杨善佩	设计	余绍兵	余绍兵	第 01 张/共 1 张	