


# 何药花. 潘燕明. 杨育杨平面布置图

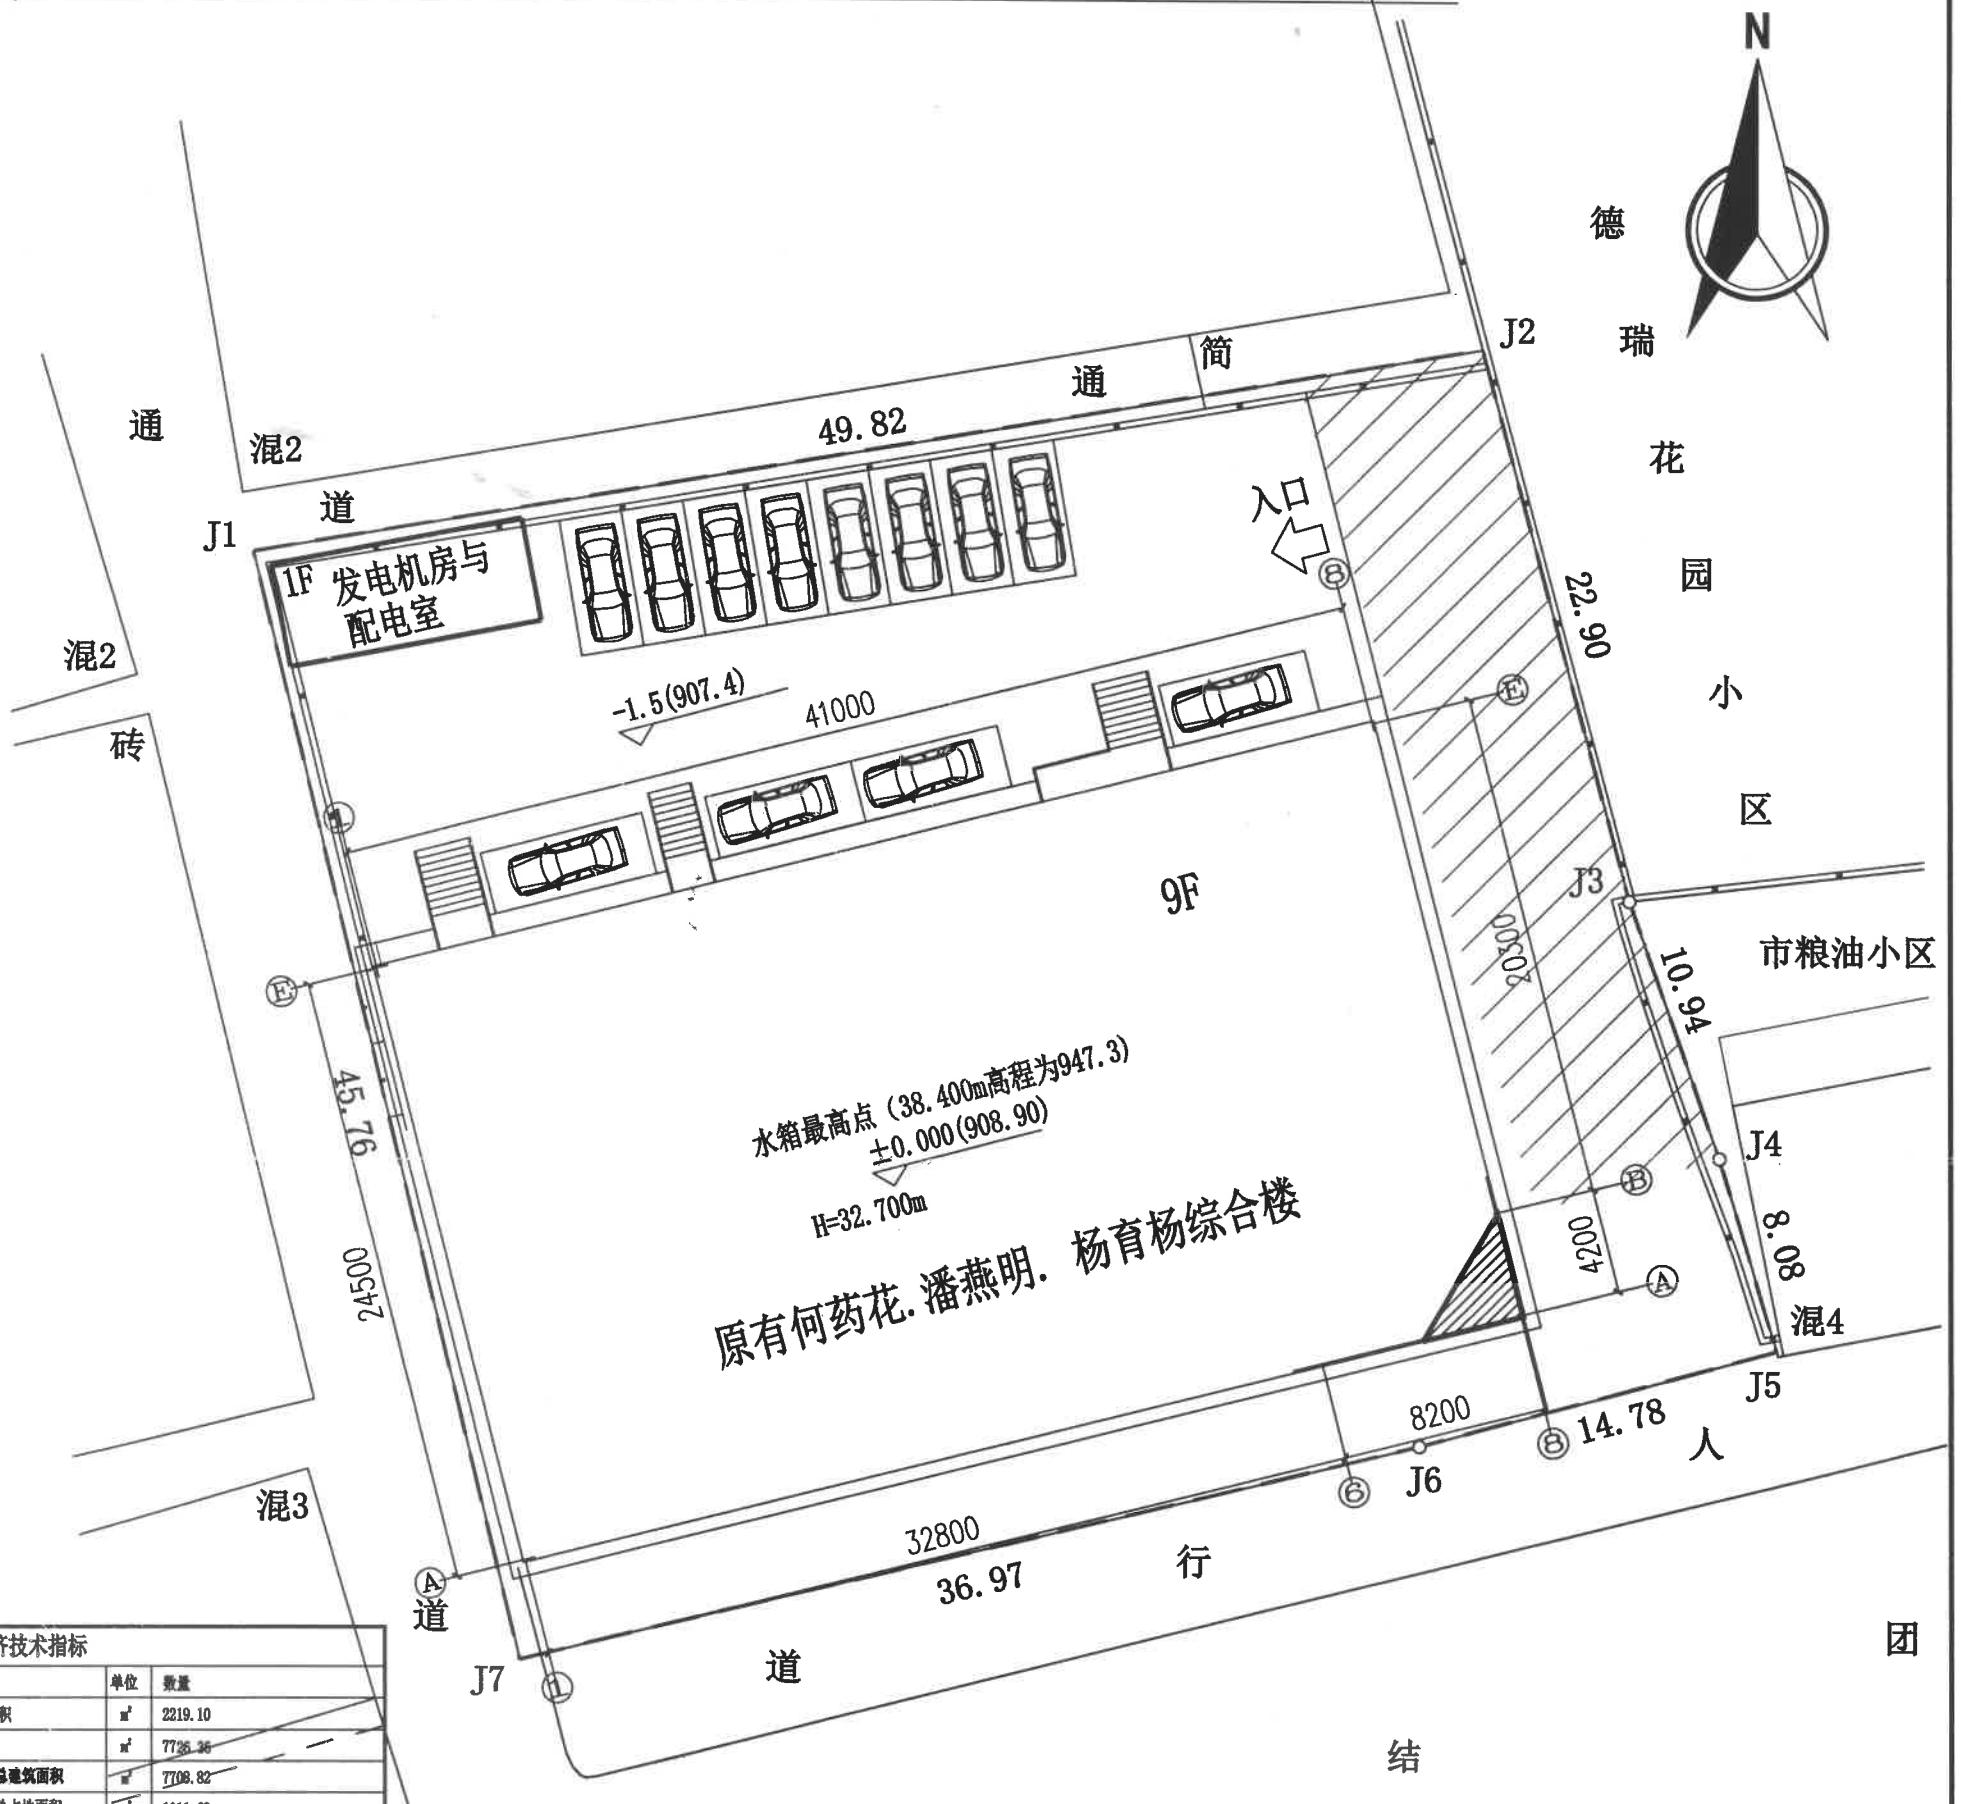

项目	单位	数量
规划用地面积	m <sup>2</sup>	2219.10
总建筑面积	m <sup>2</sup>	7708.82
其中		
原有总建筑面积	m <sup>2</sup>	7708.82
原有总占地面积	m <sup>2</sup>	1011.69
新建局部用房总建筑面积	m <sup>2</sup>	17.54
新建局部用房占地面积	m <sup>2</sup>	8.77
总占地面积	m <sup>2</sup>	1020.46
容积率		3.48
建筑密度	%	46%
绿化面积	m <sup>2</sup>	256.33
绿地率	%	12%
停车位	个	12
栋数	栋	1
项目位置	告市团给大街174号商幢1号	
用地性质	商业	
建筑高度	m	32.700
层数	层	地上9层

总用地面积:	2219.10m <sup>2</sup> (3.33#)
总建筑面积:	7708.82m <sup>2</sup>
其中	
新建综合楼	7665.69m <sup>2</sup>
新建发电机房与配电室	43.13m <sup>2</sup>
绿化面积:	256.33m <sup>2</sup>
容积率:	3.67
建筑密度:	48%
绿地率:	12%
停车位:	12个

新建建筑物	
绿化	
露天车库	
植草砖	
建筑红线	
用地界限	
出入口	

设计号	图名	设计日期	设计人
01/01	平面布置图	2025.03	何药花, 潘燕明, 杨育杨

姓名	注册证书号	注册印章号	专业
何药花	20215102388	5400440-010	建筑
潘燕明			建筑
杨育杨			建筑

云南省工程勘察设计文件(出图)专用章

单位名称: 三桥设计有限公司

证书编号: 2021062014

有效期至2026年07月04日

注册执业签章

姓名: 何药花

注册证书号: 20215102388

注册印章号: 5400440-010

专业: 建筑

三桥设计

三桥设计有限公司

地址: 西康路昆明市八一路哈达河花园

西区五楼4楼16单元102

资质证书编号: A254004401

建筑行业(建筑工程)乙级