


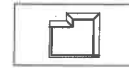

# 总平面图




1:100



## 图例

-  用地界线
-  建筑屋顶平面
-  出入口

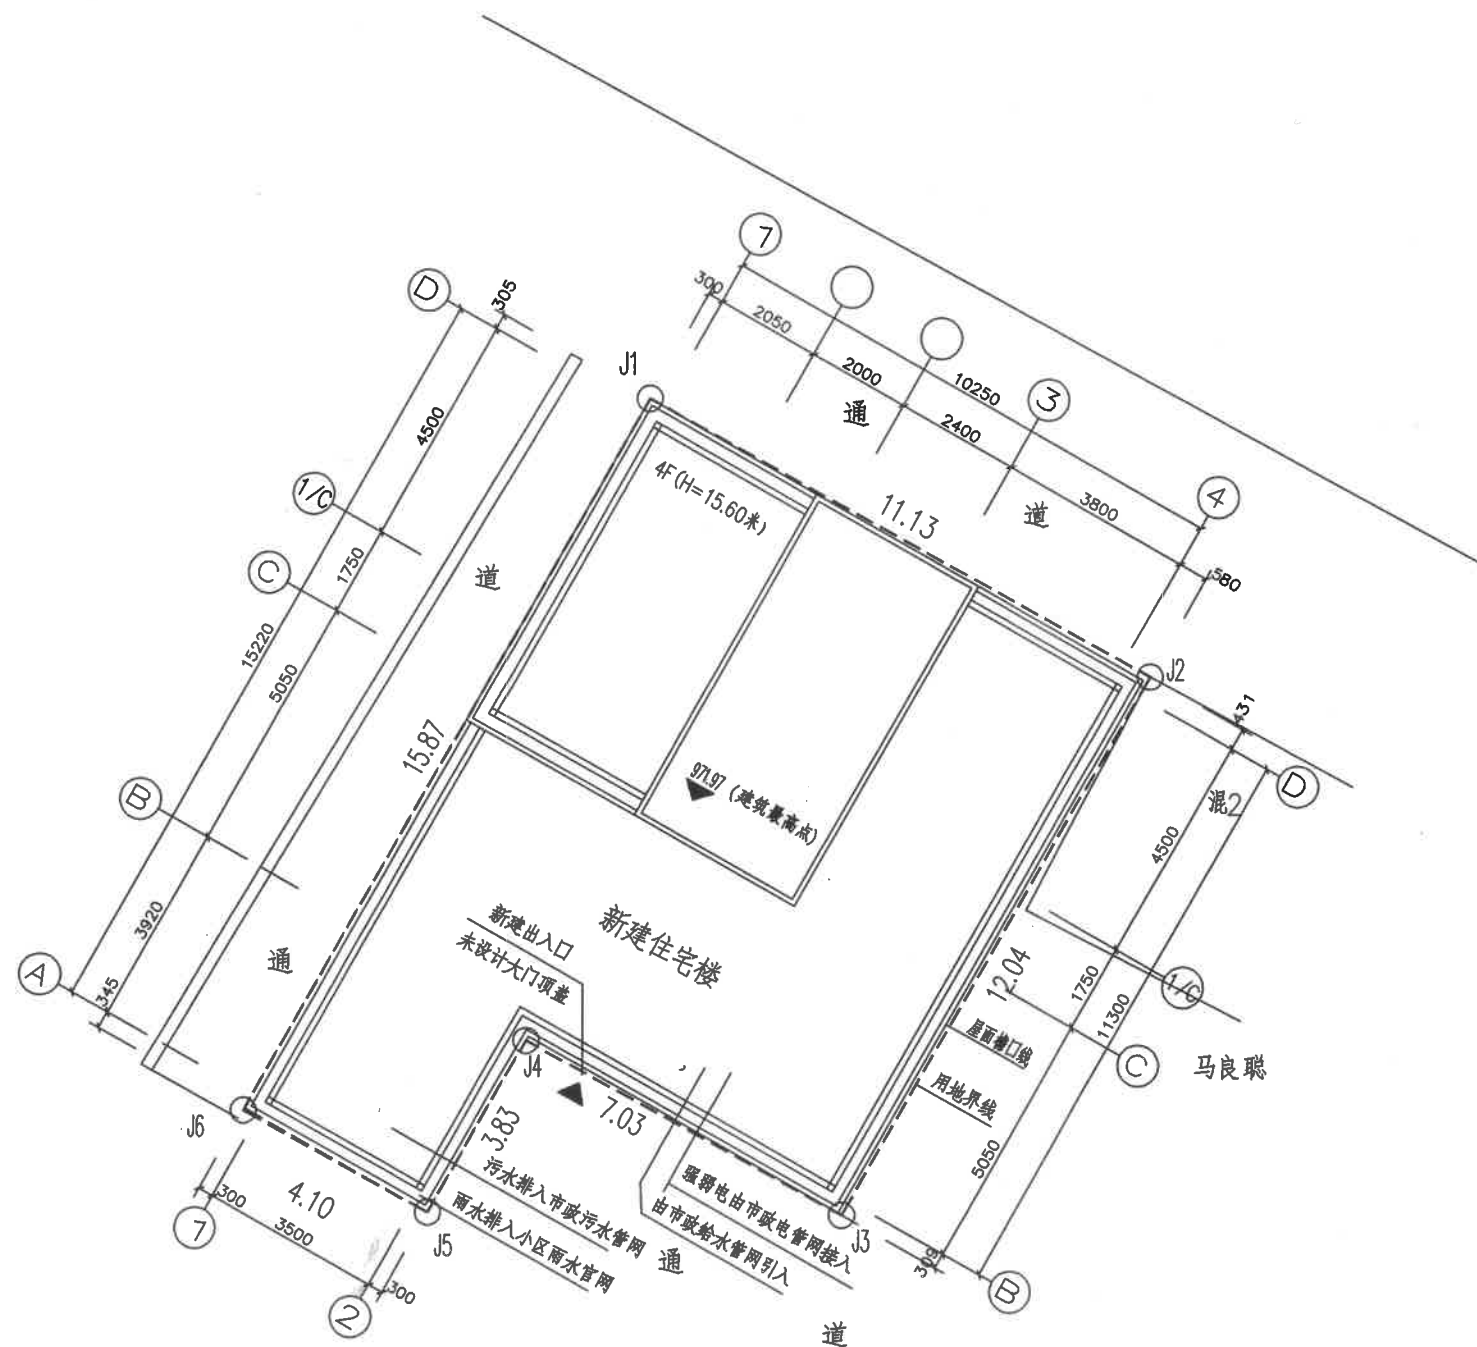



## 技术经济指标

总用地面积	149.7 平方米
总建筑面积	463.24平方米
占地面积	134.68平方米
容积率	3.094
项目位置	芒市河东路126-17号
用地性质	住宅用地
建筑高度	15.6米
层数	4层

注：新建建筑物及构筑物均在用地界线内

云南省工程勘察设计文件(出图)专用章  
 单位名称: 芒市建筑设计有限公司  
 有效期至: 2030年06月16日  
 云南省住房和城乡建设厅2026年01月30日颁发  
 资质: 建筑行业(建筑工程)乙级  
 证书编号: 5300748  
 项目出图章编号: 4202890811126 项目名称: 私人赵兴敏、石会英住宅 用途: 施工图



 芒市建筑设计有限公司				建设单位	私人(赵兴敏、石会英)	证书编号	A253007486	
				项目名称	住宅楼	工程编号		
审定	陶安平	项目负责人	方若莲	总平面图				
审核	何创	专业负责人	方若莲					
校对	何创	设计绘图	方若莲					
							设计阶段	施工图
							专业	建筑
							比例	如图
							日期	2026.03
							第1张	共3张

注：一、本图版权为芒市建筑设计有限公司所有，不得翻印；二、未盖本公司出图专用章无效。