宋保和住宅楼总平面布置图 1:500

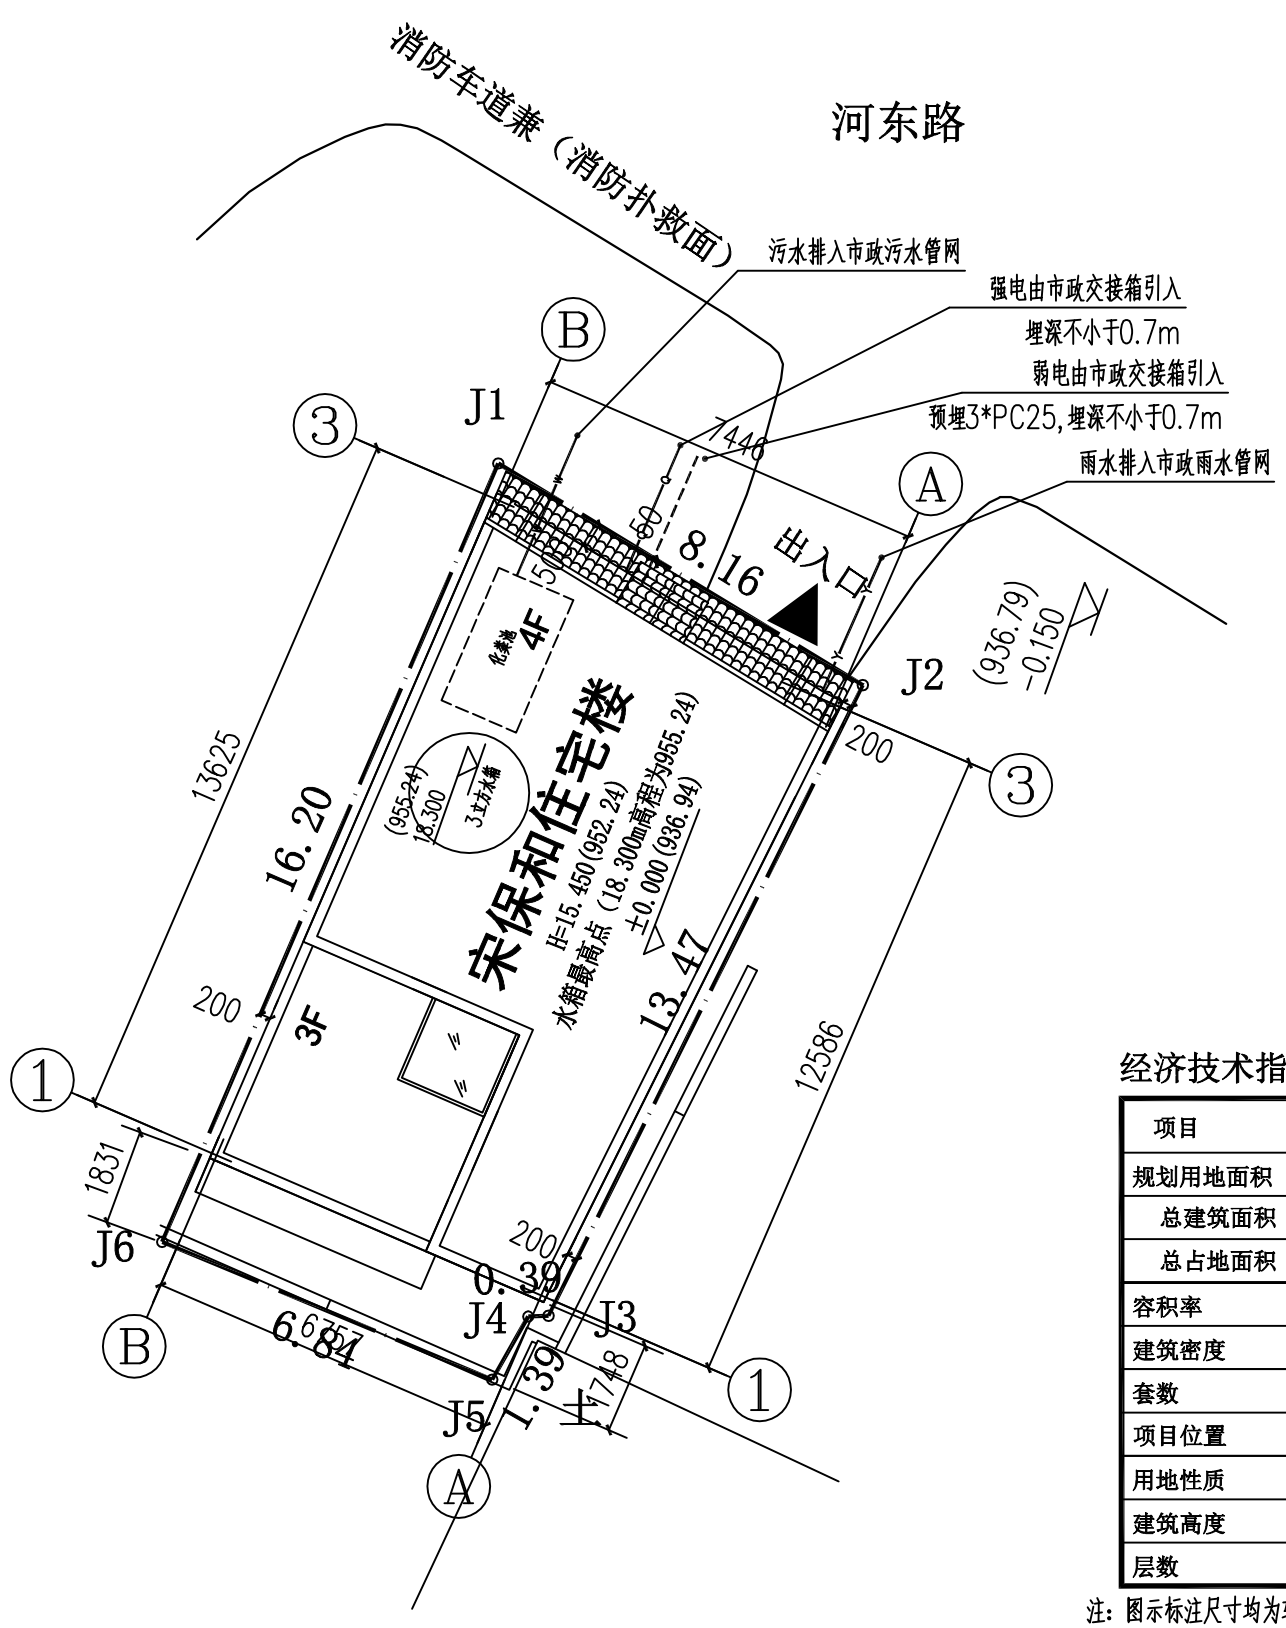

N

经济技术指标

项目	单位	数量
规划用地面积	平方米	119.22
总建筑面积	平方米	366.11
总占地面积	平方米	97.35
容积率		3.07
建筑密度	%	81.16
套数	套	1
项目位置		芒市河东巷28号
用地性质		城镇住宅用地
建筑高度	米	15.450
层数	层	地上4层

注：图示标注尺寸均为轴线尺寸，外墙距用地界线尺寸均≥200mm。

图例：

用地界线

▲ 出入口

三桥设计
SANQIAOSHEJI
三桥设计有限公司
地址:西藏拉萨市八一路哈达滨河花园
西区五排4栋16单元102
资质证书编号：A254004401
建筑行业（建筑工程）乙级
市政行业（给水工程、排水工程）乙级

备注 REMARK

云南省工程勘察设计文件（出图）专用章
单位名称：三桥设计有限公司
证书编号：2021082014
有效期至2026年07月04日
资质：电力行业（送电工程）乙级；电力行业（变电工程）乙级；电力行业（新能源发电）乙级；建筑行业（建筑工程）乙级；市政行业（给水工程）乙级；市政行业（排水工程）乙级；市政行业（道路工程）乙级；市政行业（桥梁工程）乙级；农林行业农业工程（不分专业）乙级；农林行业林业工程（不分专业）乙级；黄物粮行业（冷冻冷藏工程）乙级；风景园林工程设计专项（不分专业）乙级；环境工程设计专项（水污染防治工程）乙级；工程勘察专业类（岩土工程）乙级；
云南省住房和城乡建设厅2025年07月24日制发
项目出图单编号：22202604270092 项目名称：宋保和住宅楼 用途：施工图

项目编码 STAMP
(打码机打码位置)

注册执业签章

姓 名	敖原明	
注册证书号码	20215102388	
注册印章号码	5400440-010	
审定 AUTHORIZED FOR ISSUE BY	敖原明	敖原明
审核 REVIEWED BY	王晓燕	王晓燕
项目负责 PROJECT DIRECTOR	敖原明	敖原明
专业负责 DISCIPLINE RESPONSIBLE	敖原明	敖原明
校对 PROCHECKED BY	贾文来	贾文来
设计 DESIGNED BY	贲广洲	贲广洲

建设单位 CONSTRUCTE WITH：宋保和

工程名称 PROJECT：宋保和住宅楼

子项名称 ITEM：

图名 DRAWING TITLE：总平面布置图

设计号 PRO NO.：

图号 DRAWING NO.	02/05	版次 CHANGED NO.	A
图别 DWG TYPE	总图	日期 DATE	2026.04

注意：
本图须经签署并加盖本公司专用出图章方为有效；
本施工图应经相关部门审批通过后方可施工；
本图版权归三桥设计有限公司所有。