# 黄国达住宅楼总平面布置图 1:500

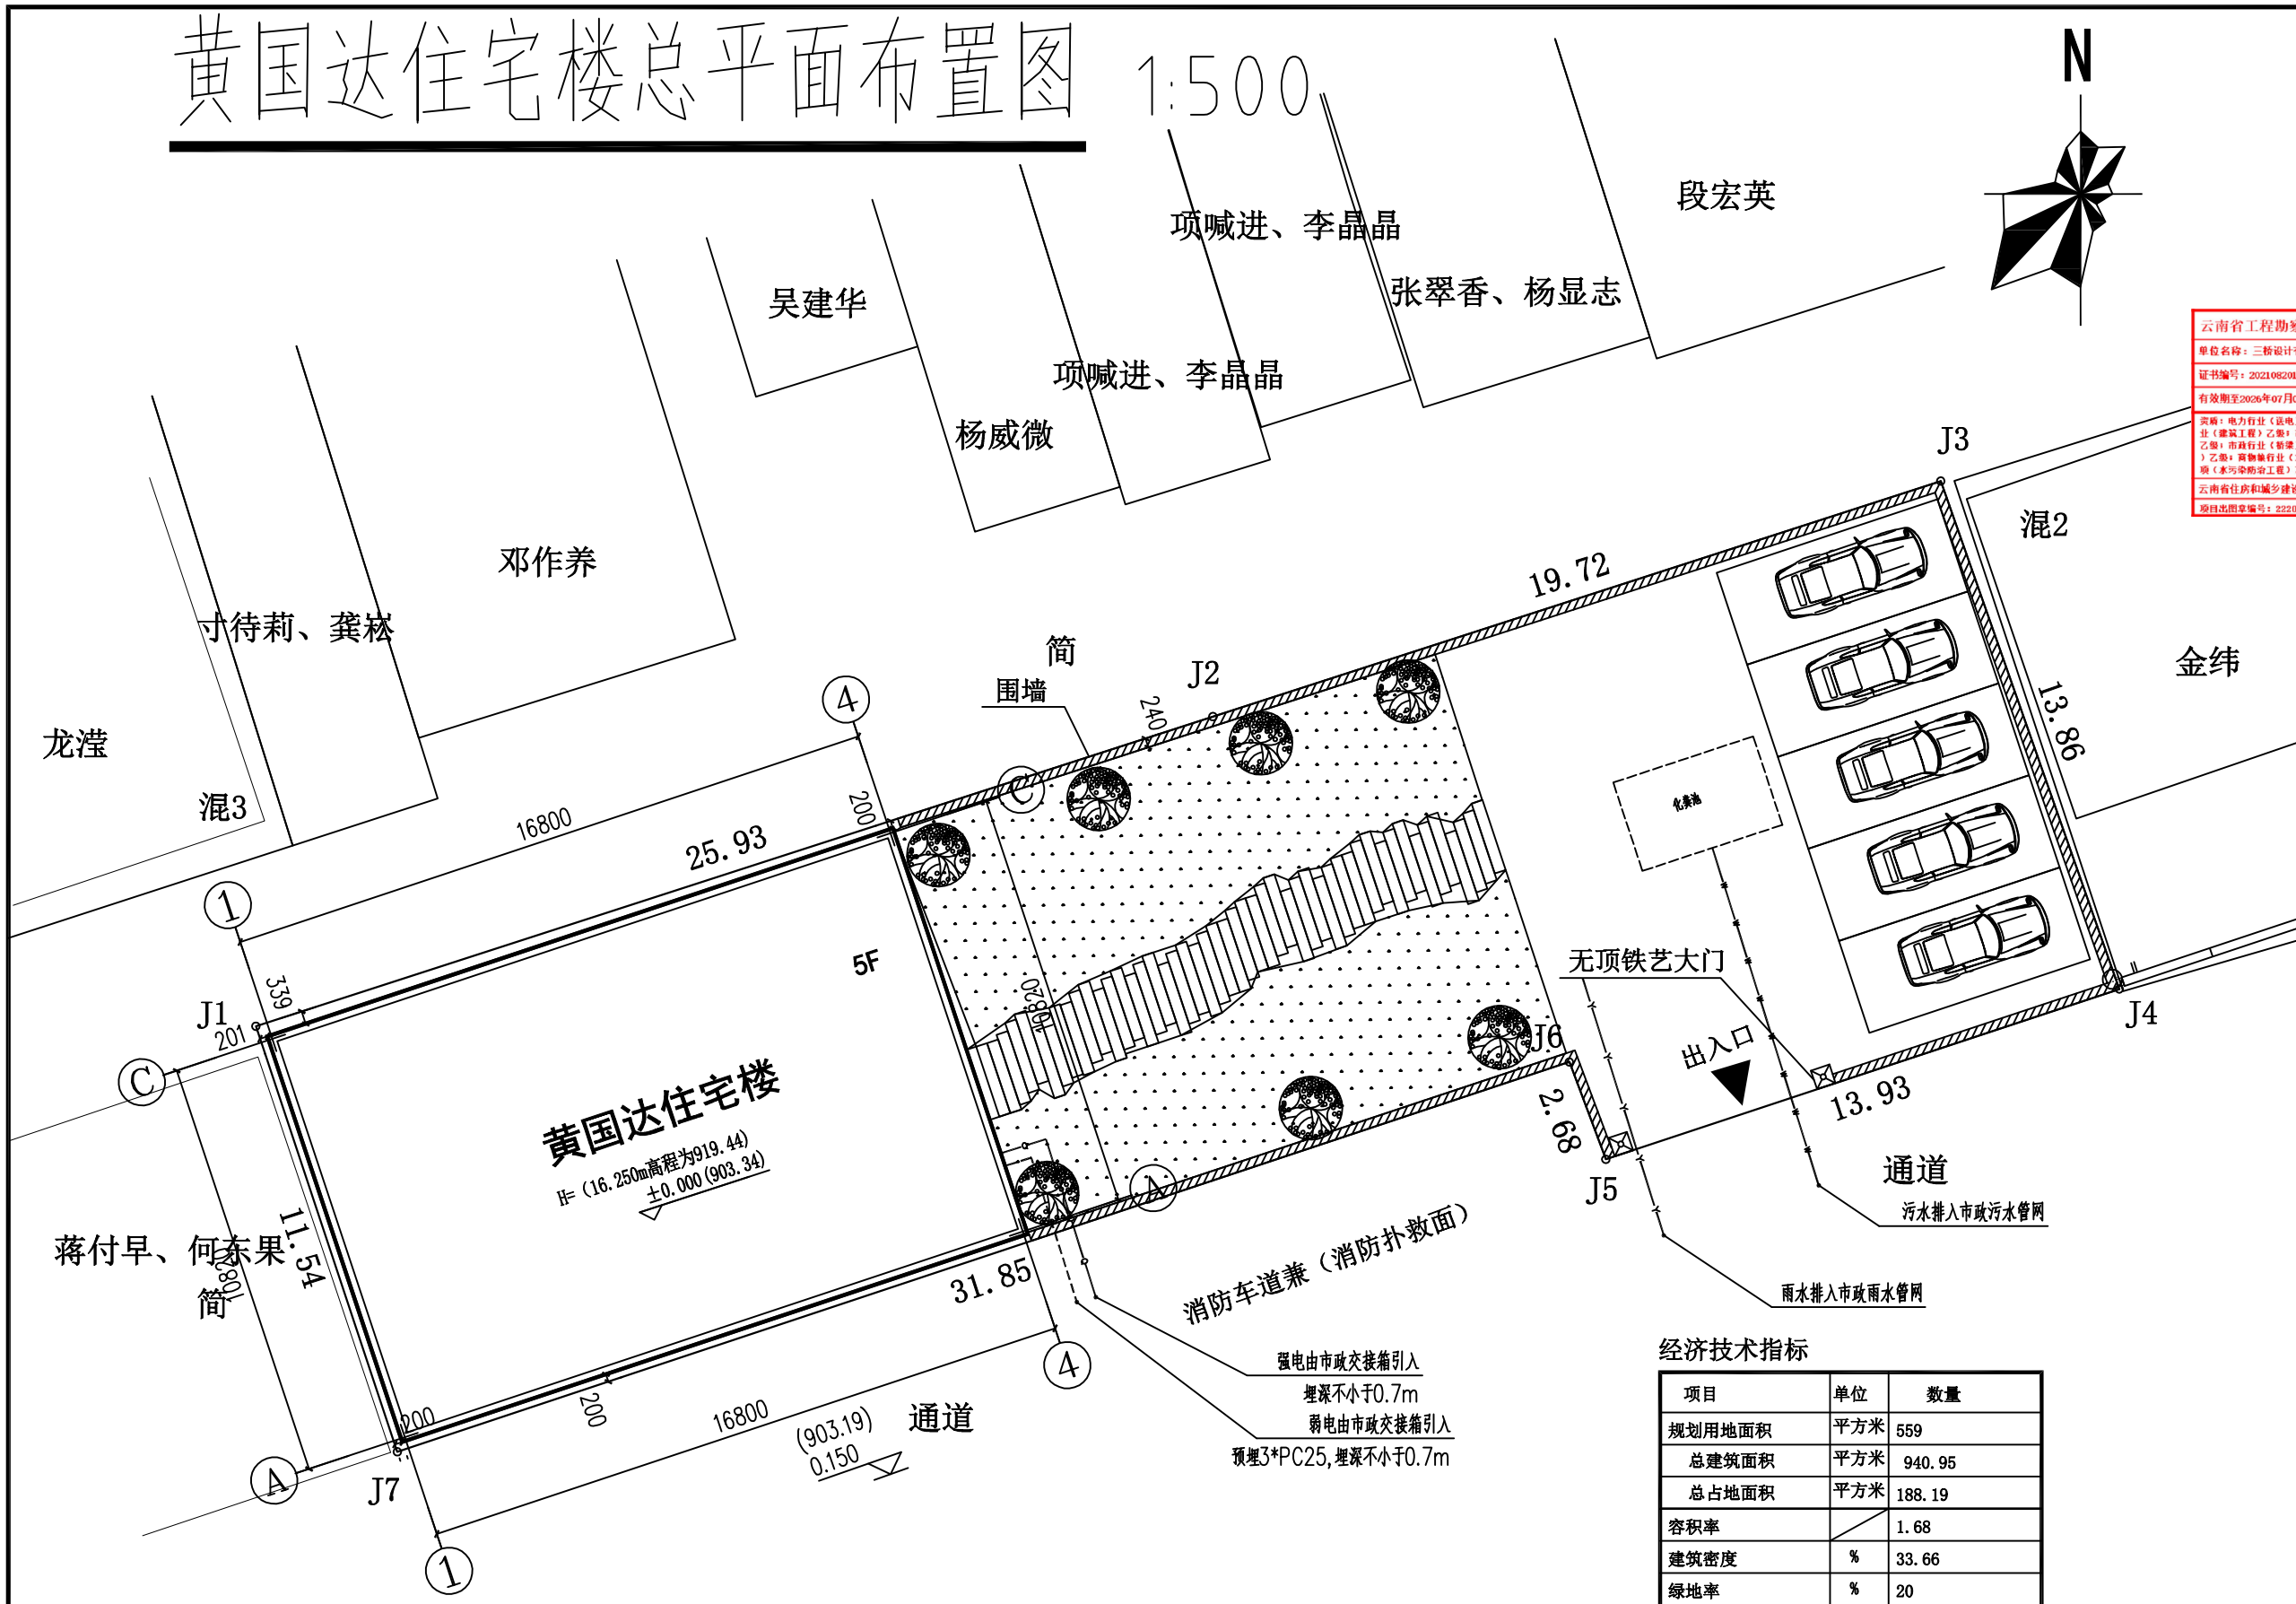


## 经济技术指标

| 项目 | 单位 | 数量 |
|---|---|---|
| 规划用地面积 | 平方米 | 559 |
| 总建筑面积 | 平方米 | 940.95 |
| 总占地面积 | 平方米 | 188.19 |
| 容积率 | | 1.68 |
| 建筑密度 | % | 33.66 |
| 绿地率 | % | 20 |
| 停车位 | 辆 | 5 |
| 套数 | 套 | 1 |
| 项目位置 | | 芒市团结大街117号州农垦建筑公司 |
| 用地性质 | | 城镇住宅用地 |
| 建筑高度 | 米 | 16.250 |
| 层数 | 层 | 地上5层 |

注：图示标注尺寸均为轴线尺寸，外墙距用地界线尺寸均≥200mm。
此地块场地平整后的实际高层为(903.19)

## 图例：

- 用地界线
- 围墙
- 出入口

三桥设计
SANQIAOSHEJI
三桥设计有限公司
地址:西藏拉萨市八一路哈达滨河花园
西区五排4栋16单元102
资质证书编号：A254004401
建筑行业（建筑工程）乙级
市政行业（给水工程、排水工程）乙级

云南省工程勘察设计文件（出图）专用章
单位名称：三桥设计有限公司
证书编号：2021082014
有效期至2026年07月04日
资格：电力行业（送电工程）乙级；电力行业（变电工程）乙级；电力行业（新能源发电）乙级；建筑行业（建筑工程）乙级；市政行业（给水工程）乙级；市政行业（排水工程）乙级；市政行业（道路工程）乙级；市政行业（桥梁工程）乙级；农林行业农业工程（不分专业）乙级；农林行业林业工程（不分专业）乙级；园林绿化行业（冷冻冷藏工程）乙级；风景园林工程设计专项（不分专业）乙级；环境工程设计专项（水污染防治工程）乙级；工程勘察专业类（岩土工程）乙级；
云南省住房和城乡建设厅2025年07月24日颁发
原图出图章编号：2220260429001 7 原图名称：黄国达住宅楼 用途：施工图

项目编码 STAMP
(打码机打码位置)

## 注册执业签章

| 姓名 | 敖原明 | |
|---|---|---|
| 注册证书号码 | 20215102388 | |
| 注册印章号码 | 5400440-010 | |
| 审定 AUTHORIZED FOR ISSUE BY | 敖原明 | 敖原明 |
| 审核 REVIEWED BY | 王晓燕 | 王晓燕 |
| 项目负责 PROJECT DIRECTOR | 敖原明 | 敖原明 |
| 专业负责 DISCIPLINE RESPONSIBLE | 敖原明 | 敖原明 |
| 校对 PROCHECKED BY | 贾文来 | 贾文来 |
| 设计 DESIGNED BY | 贲广洲 | 贲广洲 |

| | |
|---|---|
| 建设单位 CONSTRUCTS WITH | 黄国达 |
| 工程名称 PROJECT | 黄国达住宅楼 |
| 子项名称 ITEM | |
| 图名 DRAWING TITLE | 总平面布置图 |
| 设计号 PRO NO. | |

| 图号 DRAWING NO. | 02/05 | 版次 CHANGED NO. | A |
|---|---|---|---|
| 图别 DWG TYPE | 总图 | 日期 DATE | 2026.04 |

注意：
本图须经签署并加盖本公司专用出图章方为有效；
本施工图应经相关部门审批通过后方可施工；
本图版权归三桥设计有限公司所有。