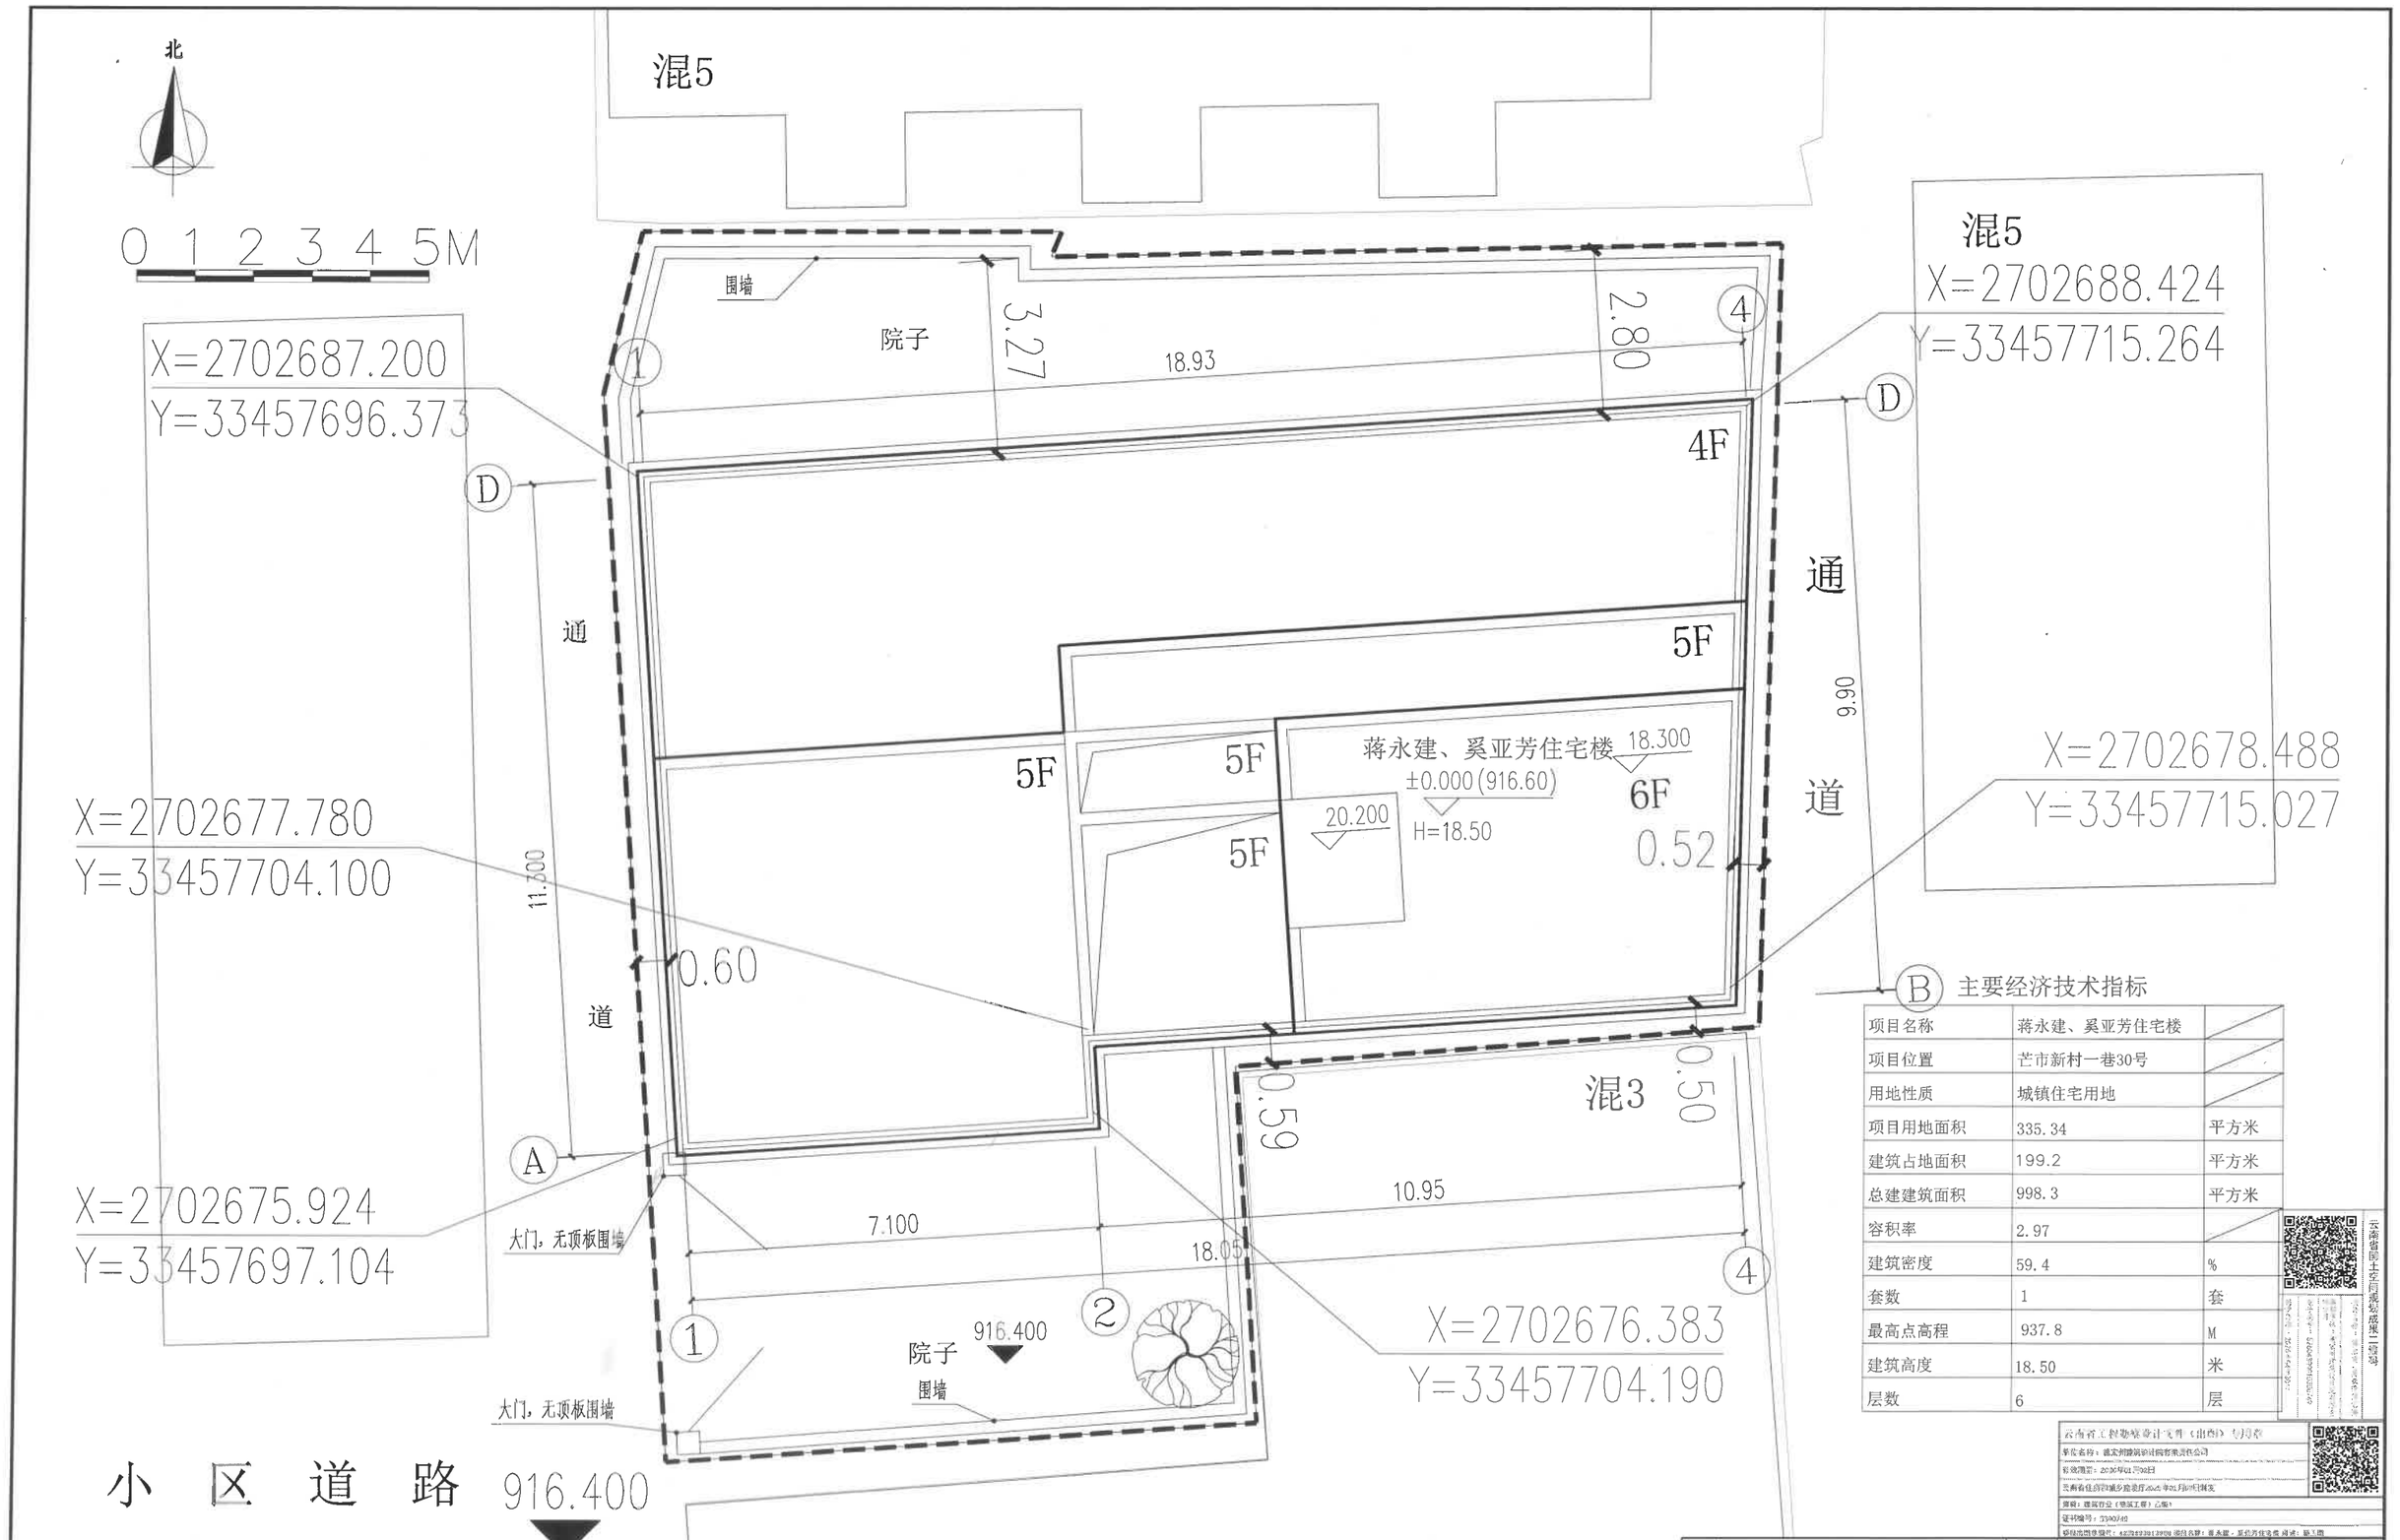

总平面布置图 1:1000

主要经济技术指标

项目名称	蒋永建、奚亚芳住宅楼	
项目位置	芒市新村一巷30号	
用地性质	城镇住宅用地	
项目用地面积	335.34	平方米
建筑占地面积	199.2	平方米
总建建筑面积	998.3	平方米
容积率	2.97	
建筑密度	59.4	%
套数	1	套
最高点高程	937.8	M
建筑高度	18.50	米
层数	6	层

云南省国土空间规划成果一张图

云南省工程勘察设计文件（出图）专用章

单位名称：德宏州建筑设计院有限责任公司

有效期至：2030年01月30日

云南省住房和城乡建设厅2025年01月10日制发

资质：建筑行业（建筑工程）乙级

证书编号：D3900140

移动出图单编号：4529292012998 项目名称：蒋永建、奚亚芳住宅楼 建设：新工程

德宏州建筑设计院有限责任公司 资质等级：乙级 证书编号:A253007494					建设单位	蒋永建、奚亚芳住宅楼	工程号	2026-S030
					工程项目	蒋永建、奚亚芳	日 期	2026.4
审定	张永憨		项目负责人	雷景林	图纸名称	总平面布置图	设计阶段	施工图
审核	张永憨		设 计	杨凯越			专 业	建 筑
校对	雷景林		制图(cad)	杨凯越			比 例	详 图
							图纸编号	2 / 6

注：本图版权为德宏州设计院有限责任公司所有，不得翻印，未盖本院出图专用章无效.