


杨绍全、克元芬、杨浩住宅楼--总平面规划布置图

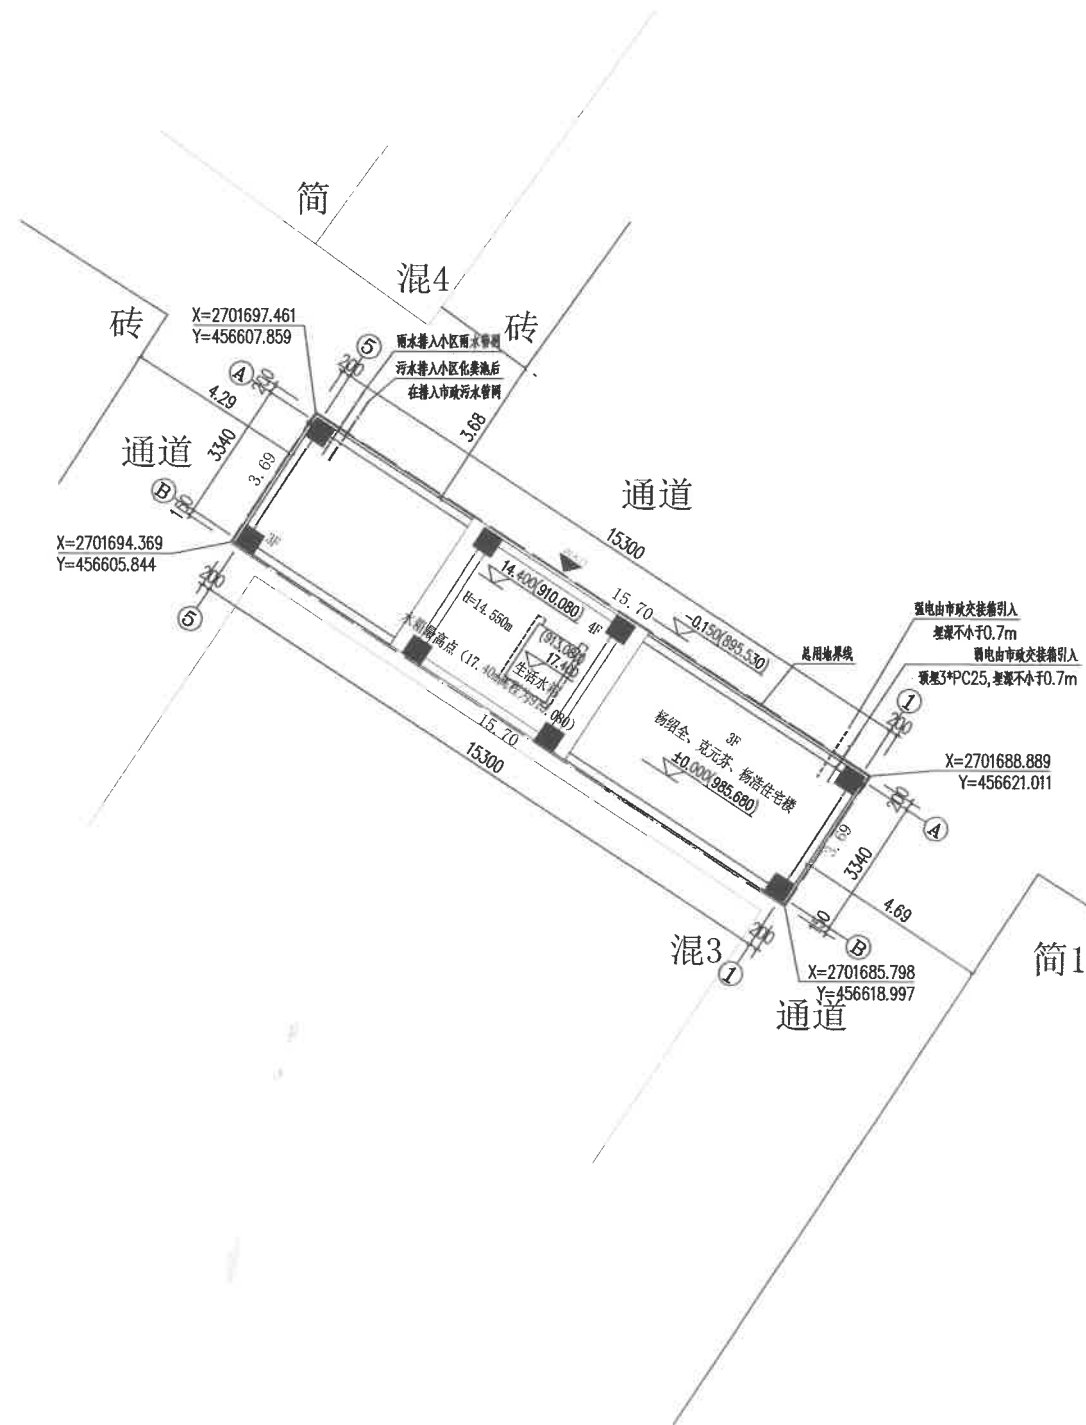


总平面规划布置图 1:100



技术经济指标

项目	单位	数量
建设用地面积	m ²	57.90m ²
建筑面积	m ²	178.63m ²
占地面积	m ²	54.87m ²
容积率		3.085
建筑密度	%	94.77%
项目位置	芒市南蚌路38-79号 (电池厂小区)	
用地性质	城镇住宅用地/住宅	
层数	4	
建筑高度	m	14.550m

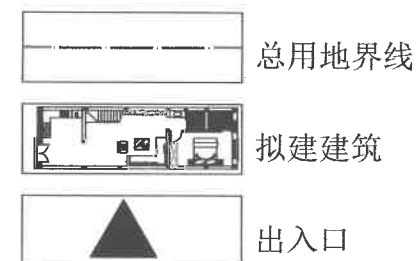

说明:

- 本工程依据甲方提供的现状地形图。
- 本工程为杨绍全、克元芬、杨浩住宅楼。
- 本图所注标高及高程均以米(m)为单位。
- 图中所注尺寸均以毫米(mm)为单位。其中新建建筑物为轴线尺寸,道路为路面边沿尺寸。
- 基础和屋面滴水均未超用地界线。
- 规划用地面积为: 57.90m², 建筑占地面积: 54.87m², 建筑总面积: 178.63m²。
- 本项目不建围墙,无门头。



三桥设计有限公司
SANQIAOSHEJI
地址: 芒市南蚌路38-79号
芒市南蚌路38-79号
设计许可证号: 3301010101010101
建筑专业(乙级)工程

备注



云南省国土空间规划成果二维码

项目名称: 杨绍全、克元芬、杨浩住宅楼
编制单位: 三桥设计有限公司
编制人: S2405070015A000440
制日期: 2026年05月07日

云南省工程勘察设计文件(规划)专用章
单位名称: 三桥设计有限公司
证书编号: 202210000148
有效期: 2022.01.01-2027.12.31

项目编码 STMP
(扫码机扫码位置)

注册执业签章

姓名: 王晓燕
注册证书号码: 20225400148
注册印章号码: 5400440-003

审定	王晓燕	王晓燕
审核	黄春林	黄春林
项目负责	王晓燕	王晓燕
专业负责	王晓燕	王晓燕
校对	周明	周明
设计	黄广洲	黄广洲

建设单位: 杨绍全、克元芬、杨浩

工程名称: 杨绍全、克元芬、杨浩住宅楼

子项名称

图名: 总平面规划布置图

设计号			
图号	第01张	版次	A
图别	共03张	日期	2026.05

注意:
本图须经签署并加盖本公司专用出图章方为有效;
本施工图应经相关部门审批通过后方可施工;
本图版权归三桥设计有限公司所有。