


# 万岩相保住宅楼--总平面规划布置图

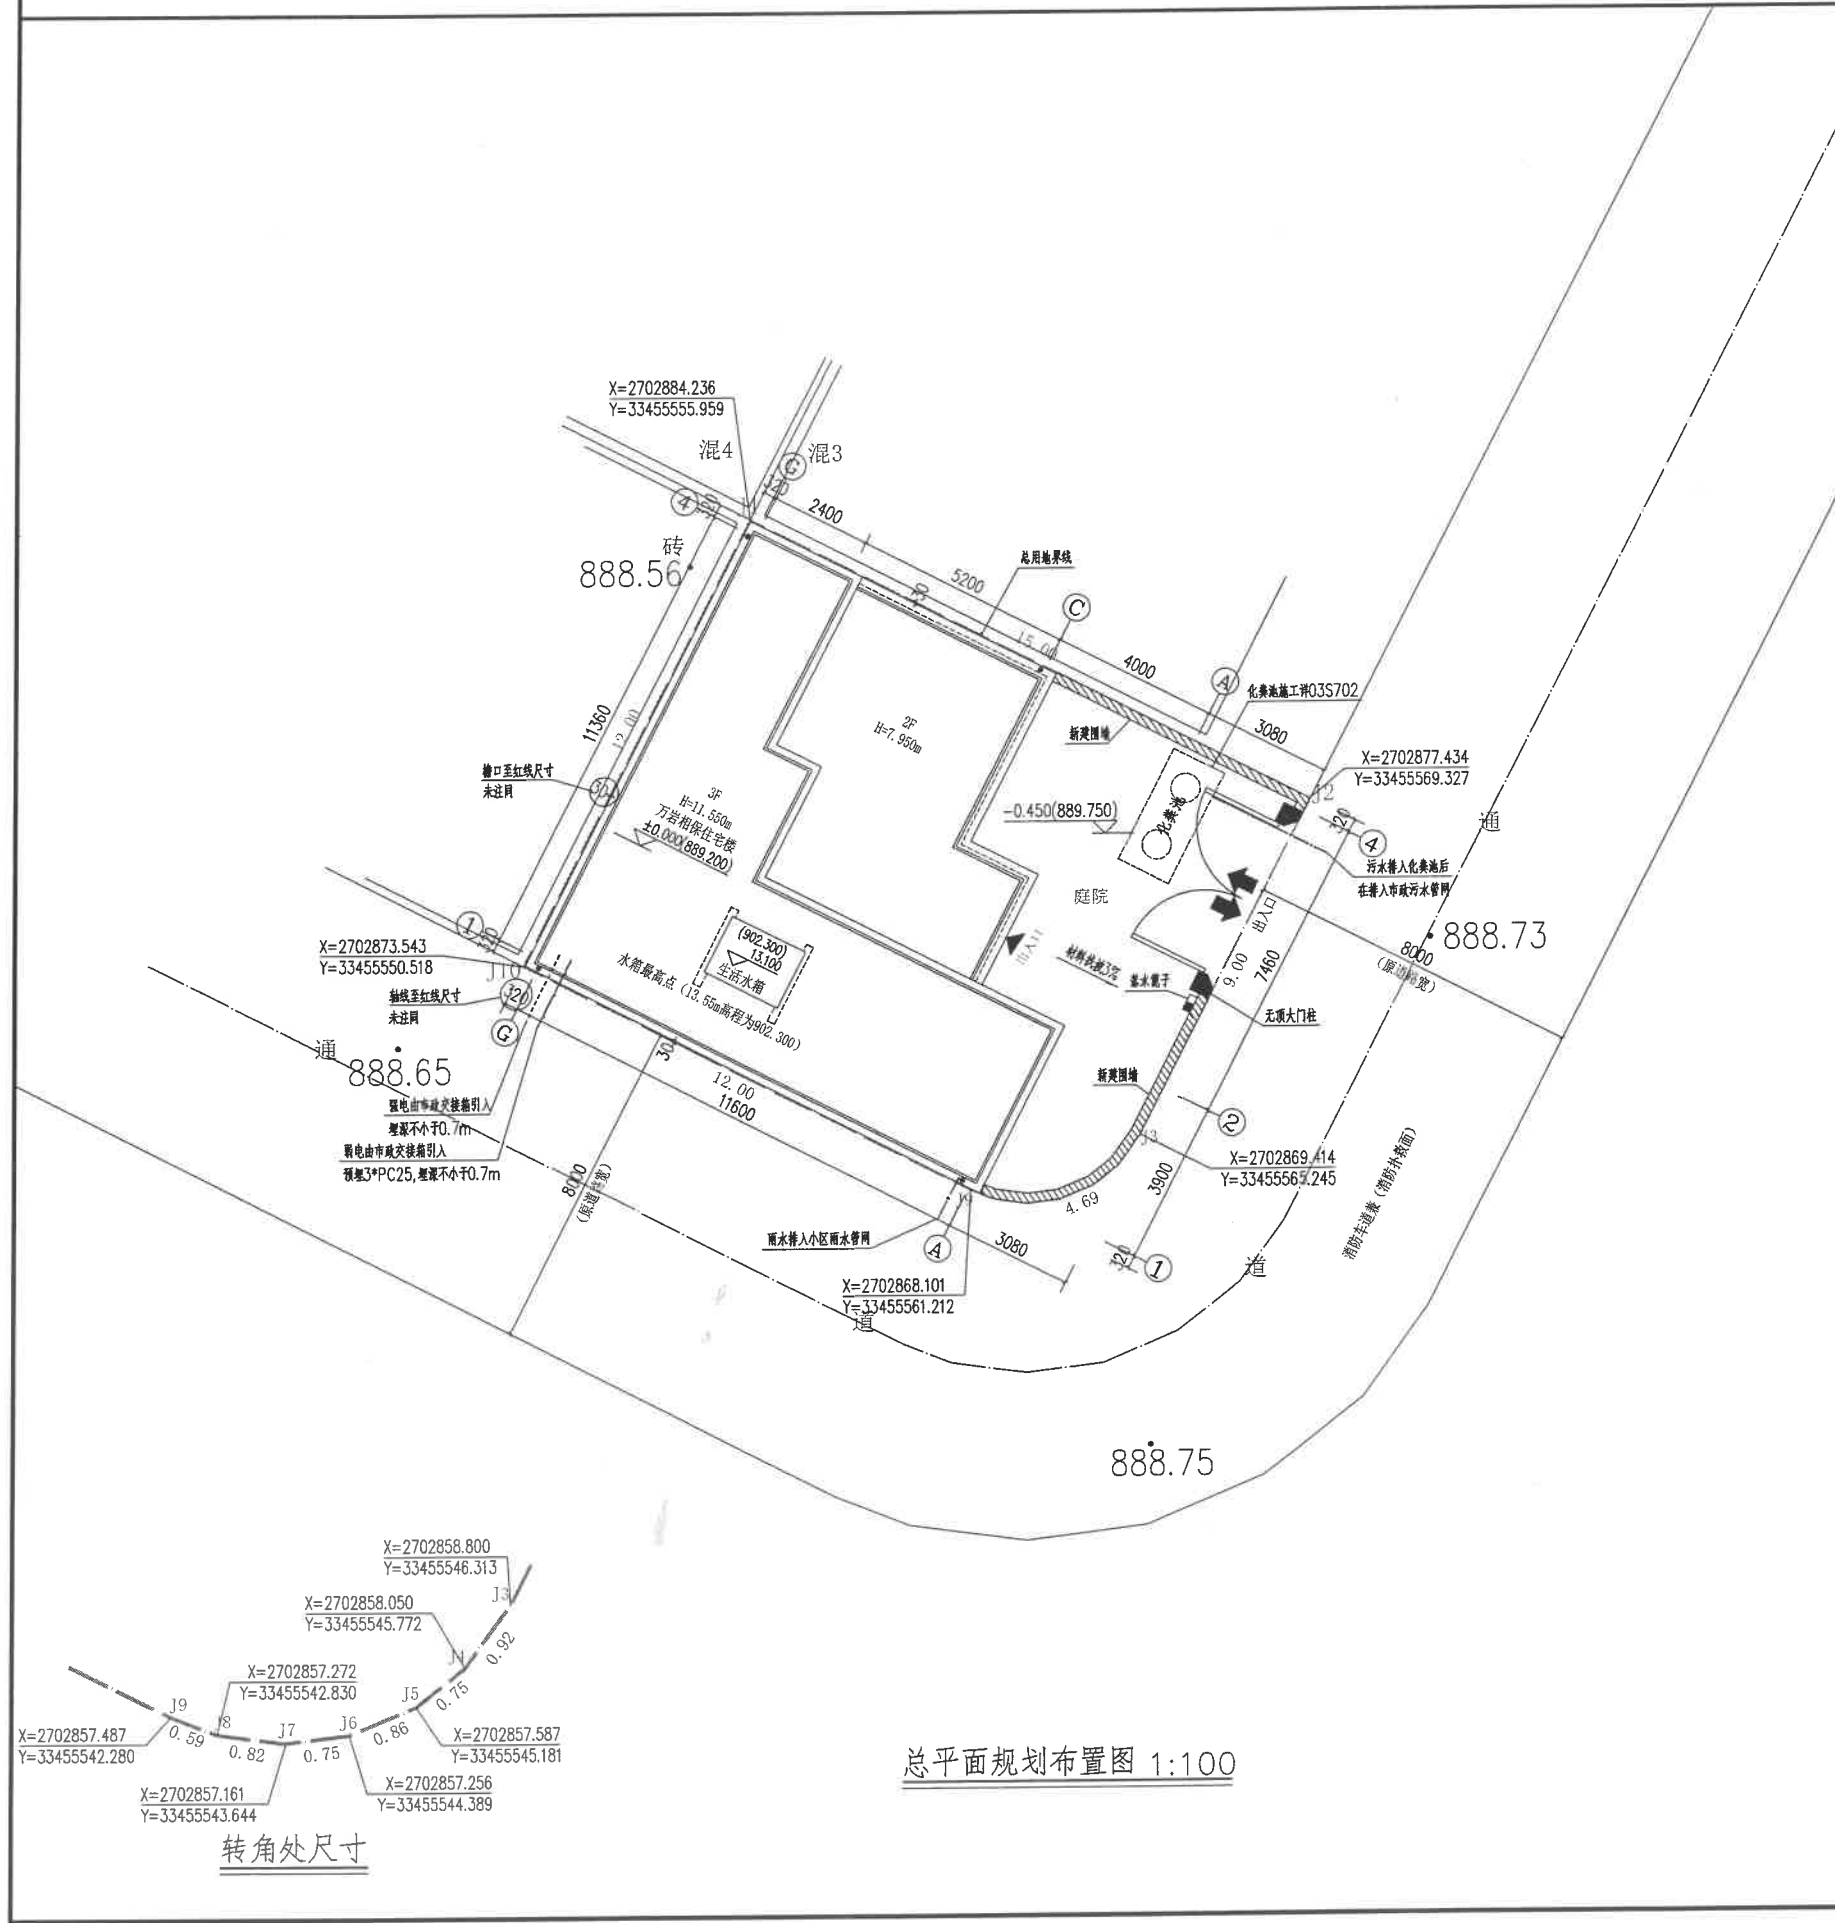


总平面规划布置图 1:100

转角处尺寸



### 技术经济指标

项目	单位	数量
建设用地面积	m <sup>2</sup>	178m <sup>2</sup>
总建筑面积	m <sup>2</sup>	302.70m <sup>2</sup>
总占地面积	m <sup>2</sup>	114.72m <sup>2</sup>
容积率		1.70
建筑密度	%	64.44%
套数	套	1
项目位置	芒市广腊亮街南段西侧	
用地性质	城镇单一住宅用地	
层数	3	
建筑高度	m	11.550m

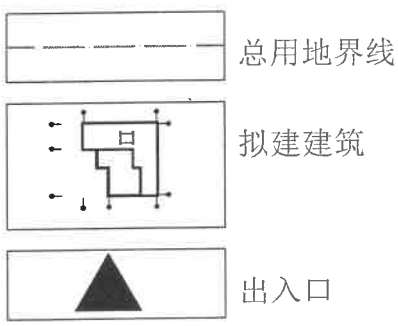

### 说明:

- 本工程依据甲方提供的现状地形图。
- 本工程为万岩相保住宅楼。
- 本图所注标高及高程均以米(m)为单位。
- 图中所注尺寸均以毫米(mm)为单位。其中新建建筑物为轴线尺寸,道路为路面边沿尺寸。
- 基础和屋面滴水均未超用地界线。
- 规划用地面积为:178m<sup>2</sup>,建筑占地面积:114.72m<sup>2</sup>,建筑总面积:302.70m<sup>2</sup>。
- 注:图示标注尺寸均为轴线尺寸,外墙距用地界线尺寸均≥200mm。




### 备注



云南省国土空间规划成果二维码

项目名称: 万岩相保住宅楼  
 编制单位: 三桥设计有限公司  
 编制日期: 2026年05月12日

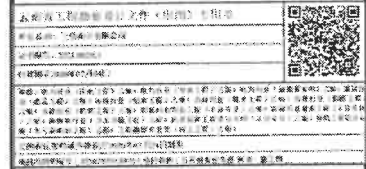

项目编码	20225400148	
姓名	王晓燕	
注册证书号	20225400148	
注册印章号	5400440-003	
审定	王晓燕	王晓燕
审核	黄春林	黄春林
项目负责	王晓燕	王晓燕
专业负责	王晓燕	王晓燕
校对	周明	周明
设计	黄广洲	黄广洲

建设单位	万岩相保		
工程名称	万岩相保住宅楼		
子项名称	无		
图名	总平面规划布置图		
设计号	第01张	版次	A
图号	共03张	日期	2026.05
图别	总平	日期	2026.05

注意: 本图须经签署并加盖本公司专用出图章方为有效; 本施工图应经相关部门审批通过后方可施工; 本图版权归三桥设计有限公司所有。

图纸疑问联系电话: 18406900134 (李师)