


孟小保住宅楼--总平面规划布置图

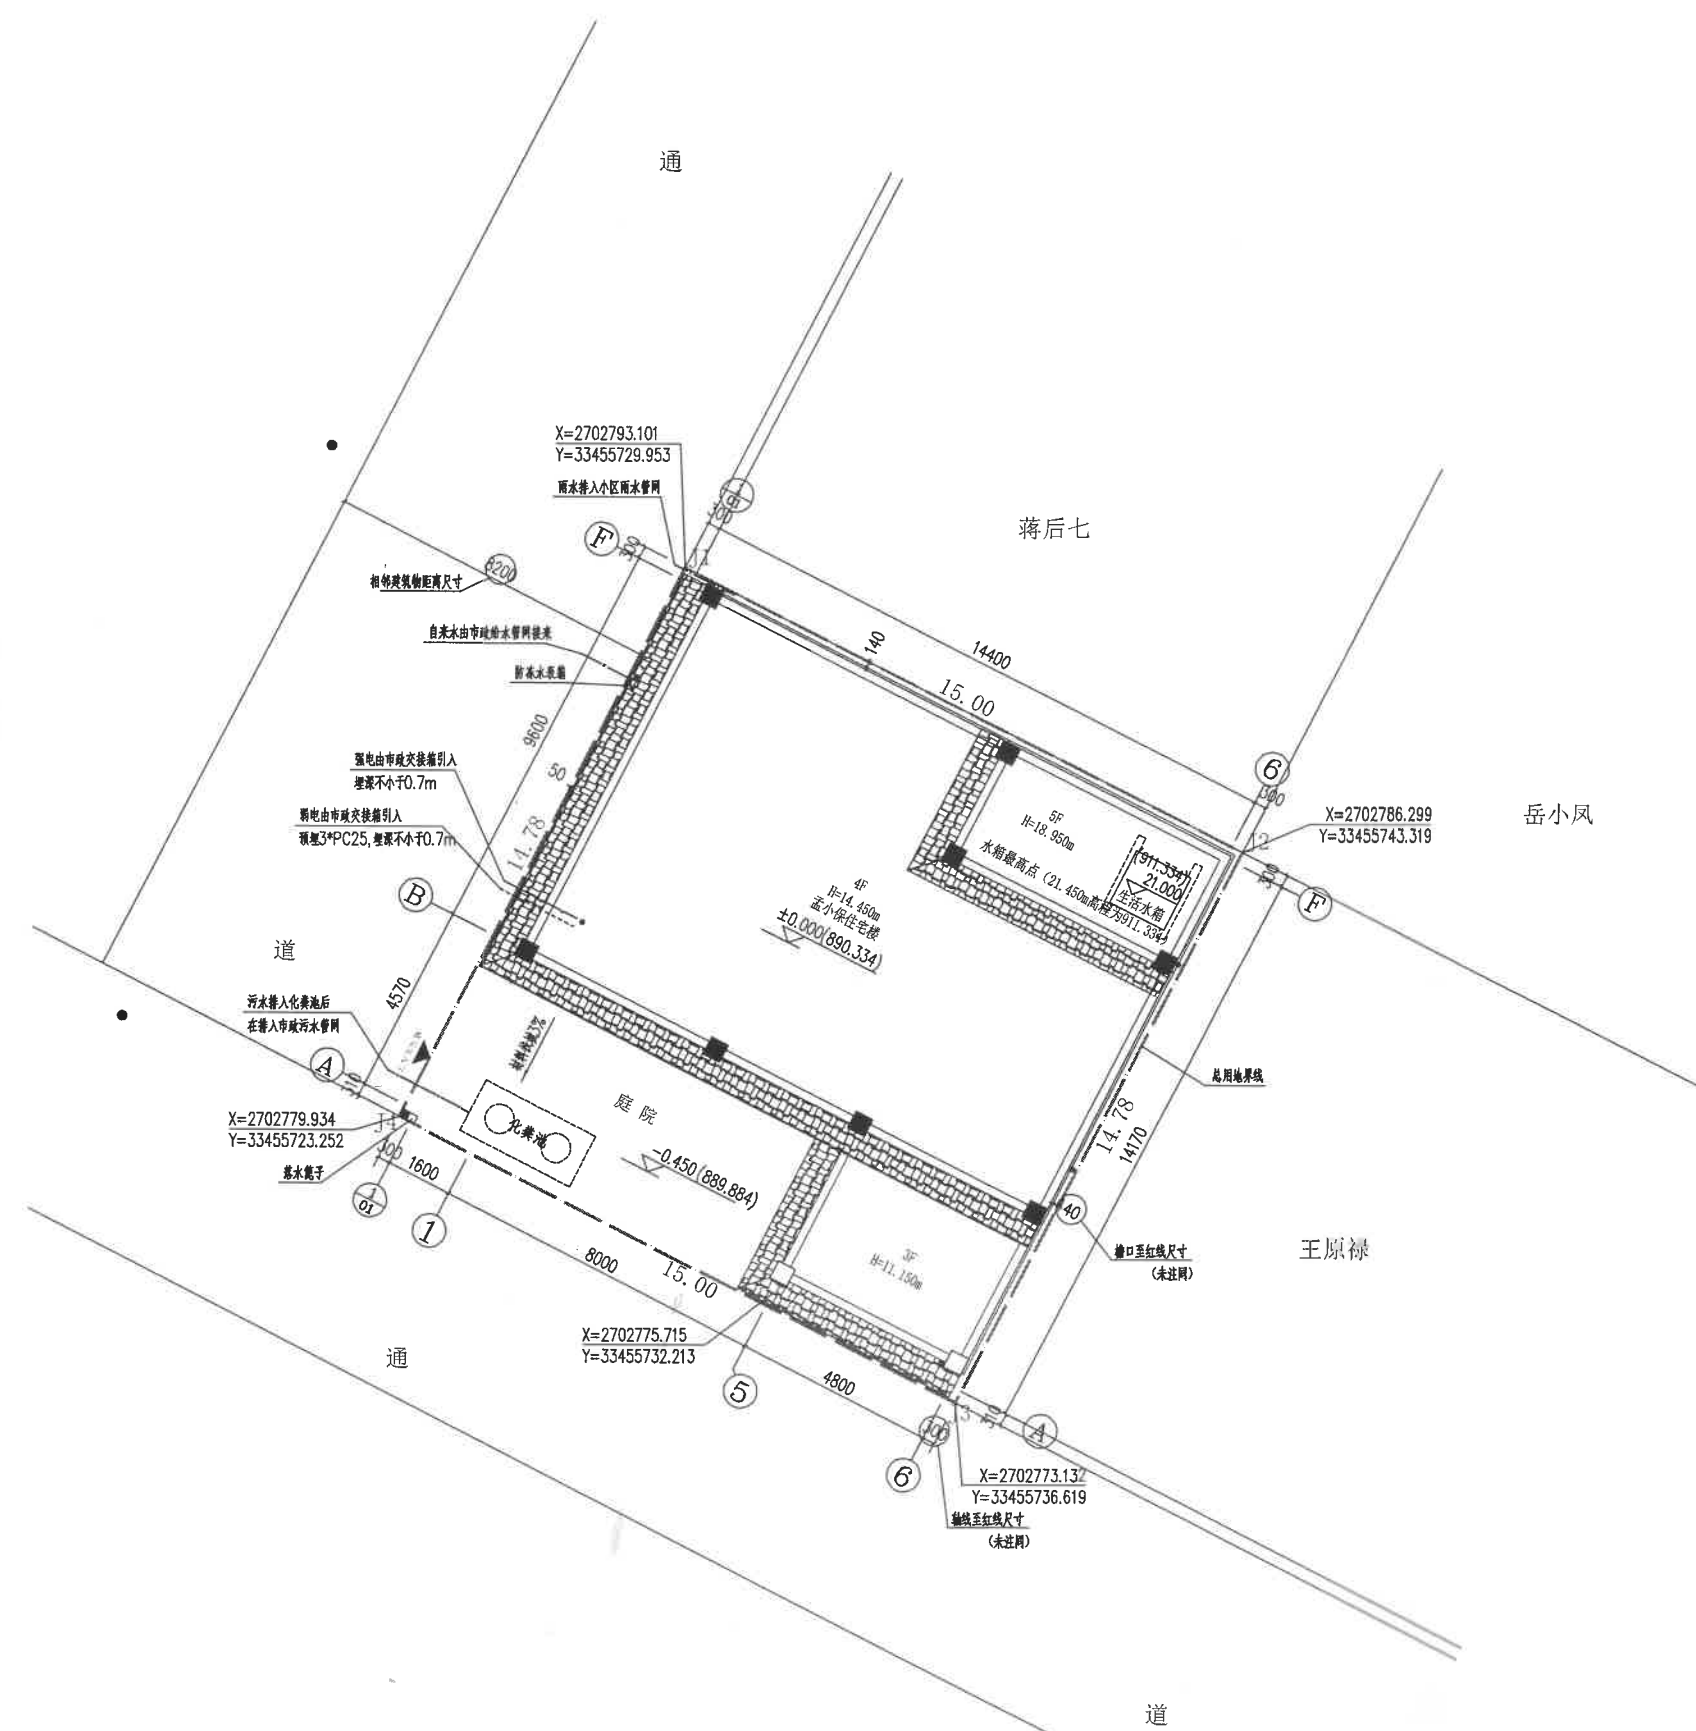


总平面规划布置图 1:100
注：建筑坐标均为轴线中



技术经济指标

项目	单位	数量
建设用地面积	m ²	221.60m ²
总建筑面积	m ²	621.0m ²
总占地面积	m ²	151.28m ²
容积率	/	2.80
建筑密度	%	68.27%
项目位置	/	芒市广腊街南段西侧(风情园二区)
用地性质	/	城镇单一住宅用地
套数	套	1
层数	层	4
建筑高度	m	18.950m
最高点高程	m	911.334m

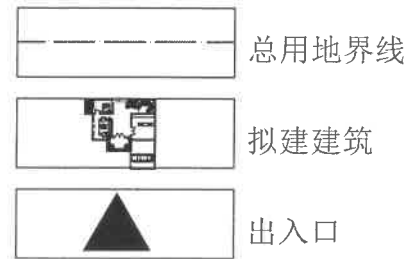

- 说明:
- 本工程依据甲方提供的现状地形图。
 - 本工程为孟小保住宅楼。
 - 本图所注标高及高程均以米(m)为单位。
 - 图中所注尺寸均以毫米(mm)为单位。其中新建建筑物为轴线尺寸,道路为路面边沿尺寸。
 - 四周外墙皮至红线均满足200mm。基础和屋面滴水均未超用地界线。
 - 规划用地面积为: 221.60m², 总占地面积: 151.28m², 总建筑面积: 621.0m²。
 - 本项目不建建围墙、大门。



三桥设计
SANQIAOSHEJI

规划成果章



设计出图章



注册执业签章

姓名	王晓燕	
注册证书号码	225400148	
注册印章号码	5400440-003	
审定	王晓燕	王晓燕
审核	邓国华	邓国华
项目负责	王晓燕	王晓燕
专业负责	王晓燕	王晓燕
校对	王志宁	王志宁
设计	楚卿	楚卿

建设单位

孟小保

工程名称

孟小保住宅楼

子项名称

图名

设计号

总平面规划布置图

图号

第01张/共03张 版次 A版(改)

图别

总图 日期 2026.05

注意:

本图须经签署并加盖本公司专用出图章方为有效; 本施工图应经相关部门审批通过后方可施工; 本图版权归三桥设计有限公司所有。