金安、郑超住宅楼 总平面图

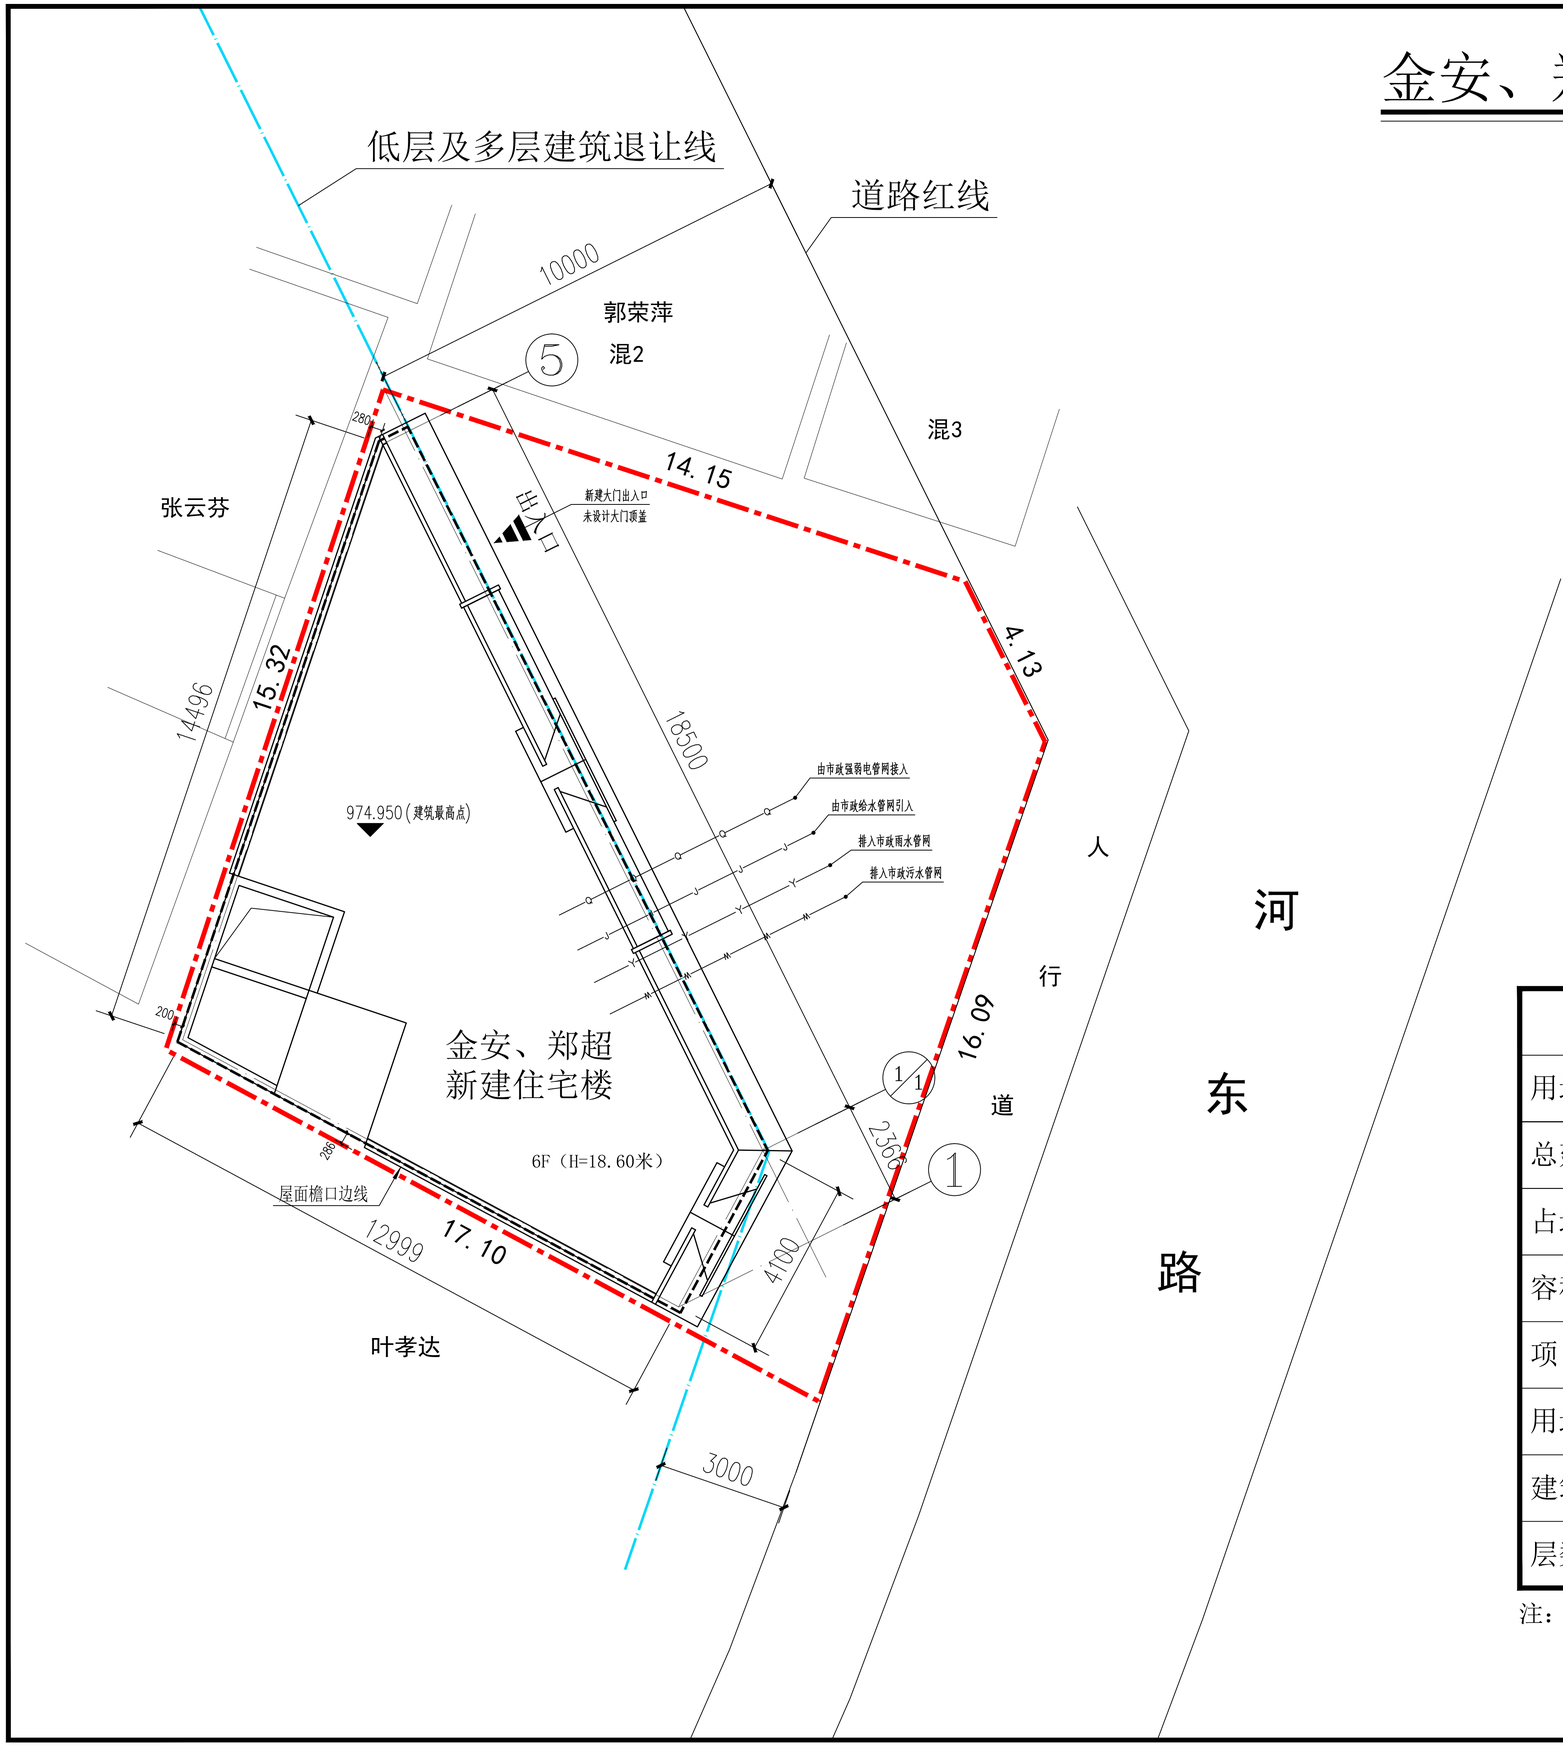

北

1:100

0 1 2 3 4 5M

图 例

- 用地界线
- 建筑屋顶平面
- 一层外墙边线
- 出入口

技术经济指标

用地面积	293.13m²
总建筑面积	817.20m²
占地面积	136.20m²
容积率	2.79
项目位置	芒市河东路150-21号
用地性质	住宅用地
建筑高度	18.60米
层数	6层

注：1、新建建筑物及构筑物均在用地界线内。
2、本项目周边不考虑砌筑大门和围墙

三桥设计
SANQIAOSHEJI
三桥设计有限公司

资质证书编号：A254004401
建筑行业（建筑工程）乙级
市政行业（给水工程、排水工程）乙级

出图章

云南省工程勘察设计文件（出图）专用章
单位名称：三桥设计有限公司
证书编号：2021082014
有效期至2026年07月04日
资质：电力行业（送电工程）乙级；电力行业（变电工程）乙级；电力行业（新能源发电）乙级；建筑行业（建筑工程）乙级；市政行业（给水工程）乙级；市政行业（排水工程）乙级；市政行业（道路工程）乙级；市政行业（桥梁工程）乙级；家装行业家装工程（不分专业）乙级；家装行业装饰工程（不分专业）乙级；风物板行业（冷冻冷藏工程）乙级；风景园林工程设计专项（不分专业）乙级；环境工程设计专项（水污染防治工程）乙级；工程勘察专业类（岩土工程）乙级；
云南省住房和城乡建设厅2025年07月24日制发
项目出图章编号：2220260602047 项目名称：金安、郑超住宅楼 用途：施工图

注册执业签章

姓 名	敖原明
注册证书号码	20215102388
注册印章号码	5400440-010

审 定 AUTHORIZED FOR ISSUE BY	敖原明	敖原明
审 核 REVIEWED BY	王晓燕	王晓燕
项目负责 PROJECT DIRECTOR	敖原明	敖原明
专业负责 DISCIPLINE RESPONSIBLE	敖原明	敖原明
校 对 PRECHECKED BY	贾文来	贾文来
设 计 DESIGNED BY	贲广洲	贲广洲

建设单位 CONSTRUCTE WITH
金安、郑超

工程名称 PROJECT
住宅楼

图名 DRAWING TITLE
总平面图

设计号 PRO NO.			
图 号 DRAWING NO.	1/3	版 次 CHANGED NO.	A
图 别 DWG TYPE	总 图	日 期 DATE	2026.04

注意：
本图须经签署并加盖本公司专用出图章方为有效；
本施工图应经相关部门审批通过后方可施工；
本图版权归三桥设计有限公司所有。