北

建筑红线

F 拟建建筑

出入口

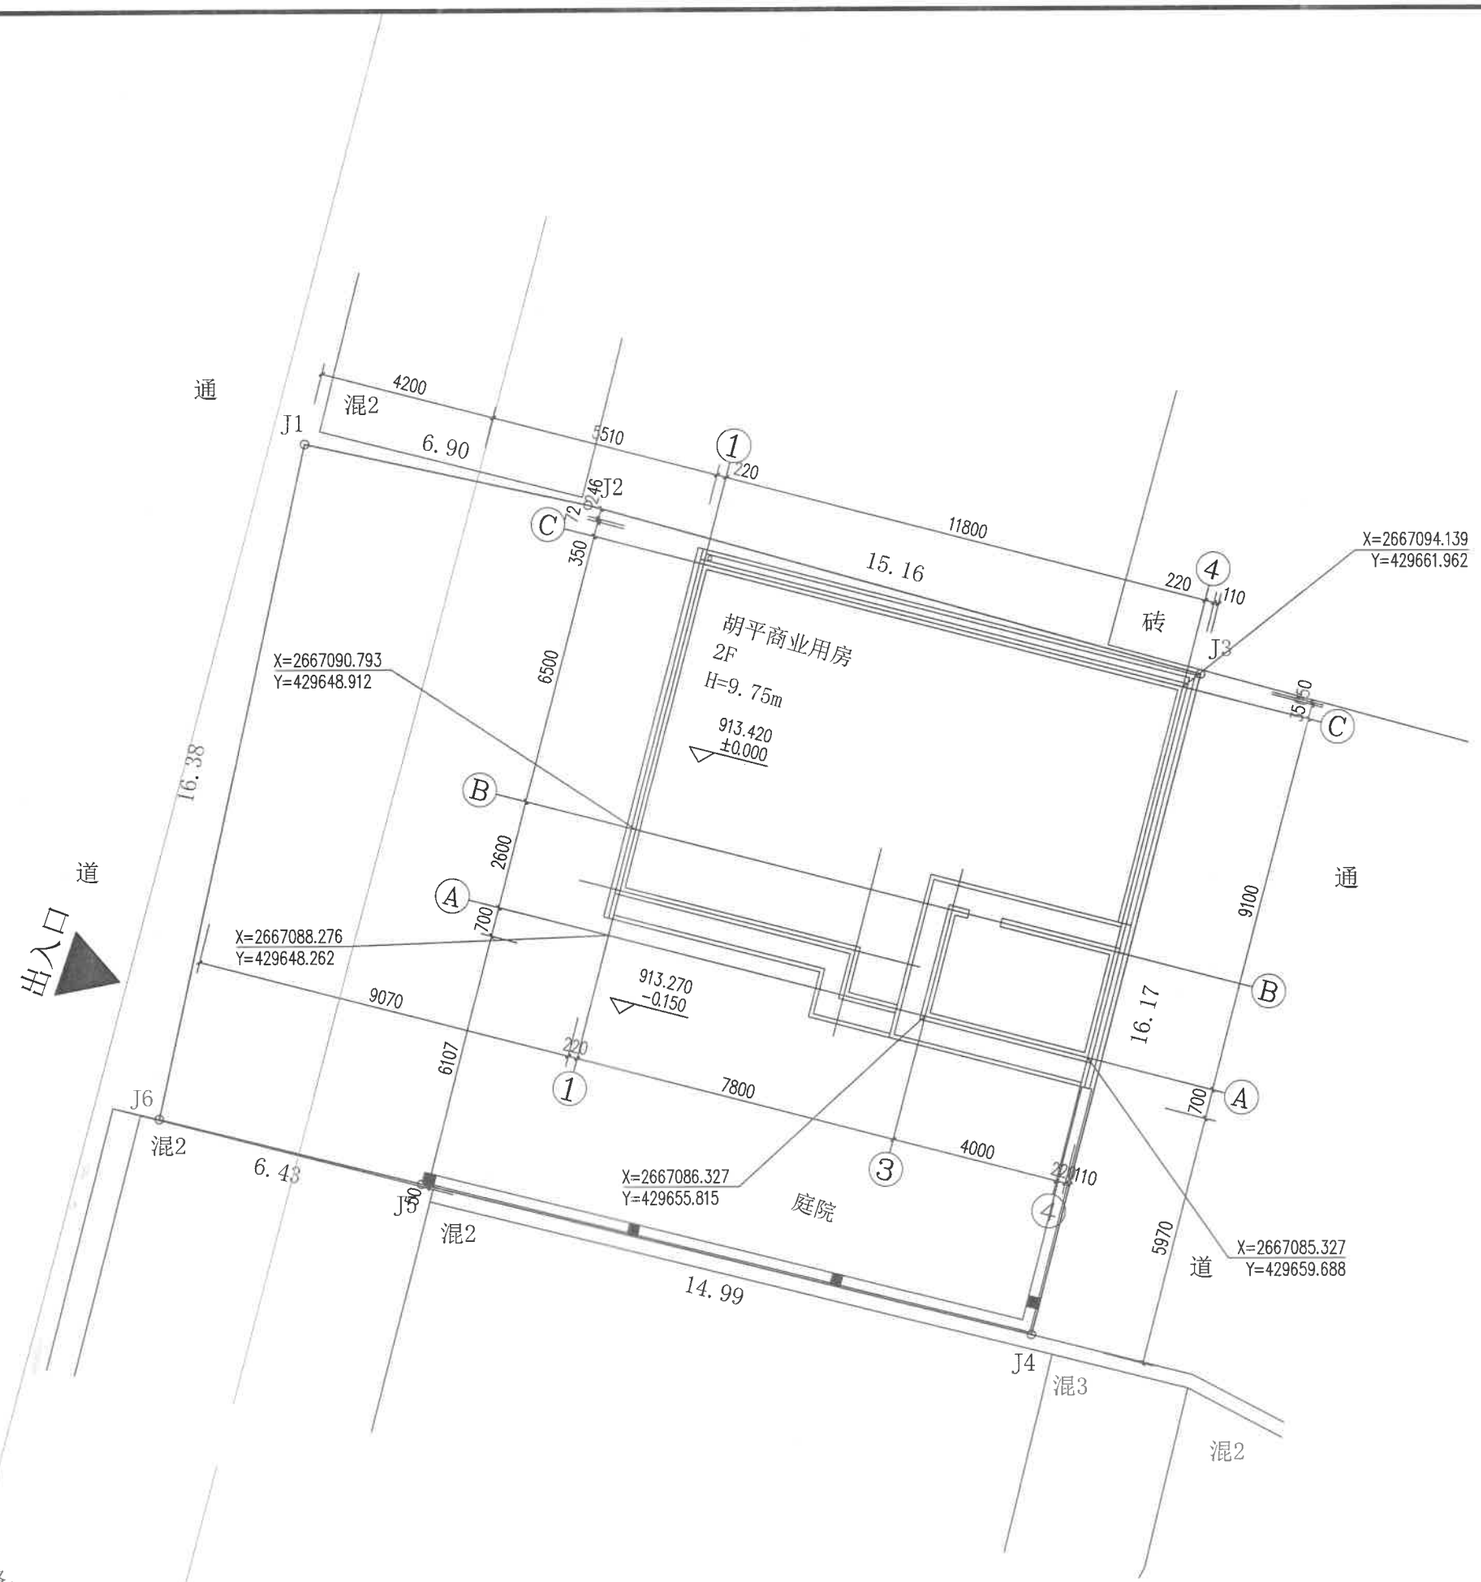

总平面图 1:100

技术经济指标

项目	单位	数量
建设用地面积	m²	356.68
建筑面积	m²	212.6
占地面积	m²	100.00
容积率		0.596
建筑密度	%	28.04
项目位置		芒市芒海镇芒海开发区
用地性质		其他商服用地
层数		2
建筑高度		9.75m

说明：
1、本项目不砌筑围墙和大门。
2、本项目出入口为设置在西侧。
3、本项目南、北两面为住宅，东、西面为道路。
4、建设方在做附属工程：围墙大门不得超出用地红线。

三桥设计 SANQIAOSHEJI

备注 REMARK

云南省国土空间规划成果二维码

项目编码 STAMP
(打码机打码位置)

注册执业签章

姓 名	敖原明	
注册证书号码	20215102388	
注册印章号码	5400440-010	
审 定 AUTHORIZED FOR ISSUE BY	敖原明	敖原明
审 核 REVIEWED BY	王晓燕	王晓燕
项目负责 PROJECT DIRECTOR	敖原明	敖原明
专业负责 DISCIPLINE RESPONSIBLE	敖原明	敖原明
校 对 PROOFREADED BY	贾文来	贾文来
设 计 DESIGNED BY	贲广洲	贲广洲

建设单位 CONSTRUCTE WITH: 胡平

工程名称 PROJECT: 胡平商业用房

子项名称 ITEM:

图名 DRAWING TITLE: 总平面图

设计号 PRO NO.			
图 号 DRAWING NO.	02	版次 CHANGED NO.	A
图 别 DWG TYPE	建 施	日 期 DATE	2026.05

注意：
本图须经签署并加盖本公司专用出图章方为有效；
本施工图应经相关部门审批通过后方可施工；
本图版权归三桥设计有限公司所有。