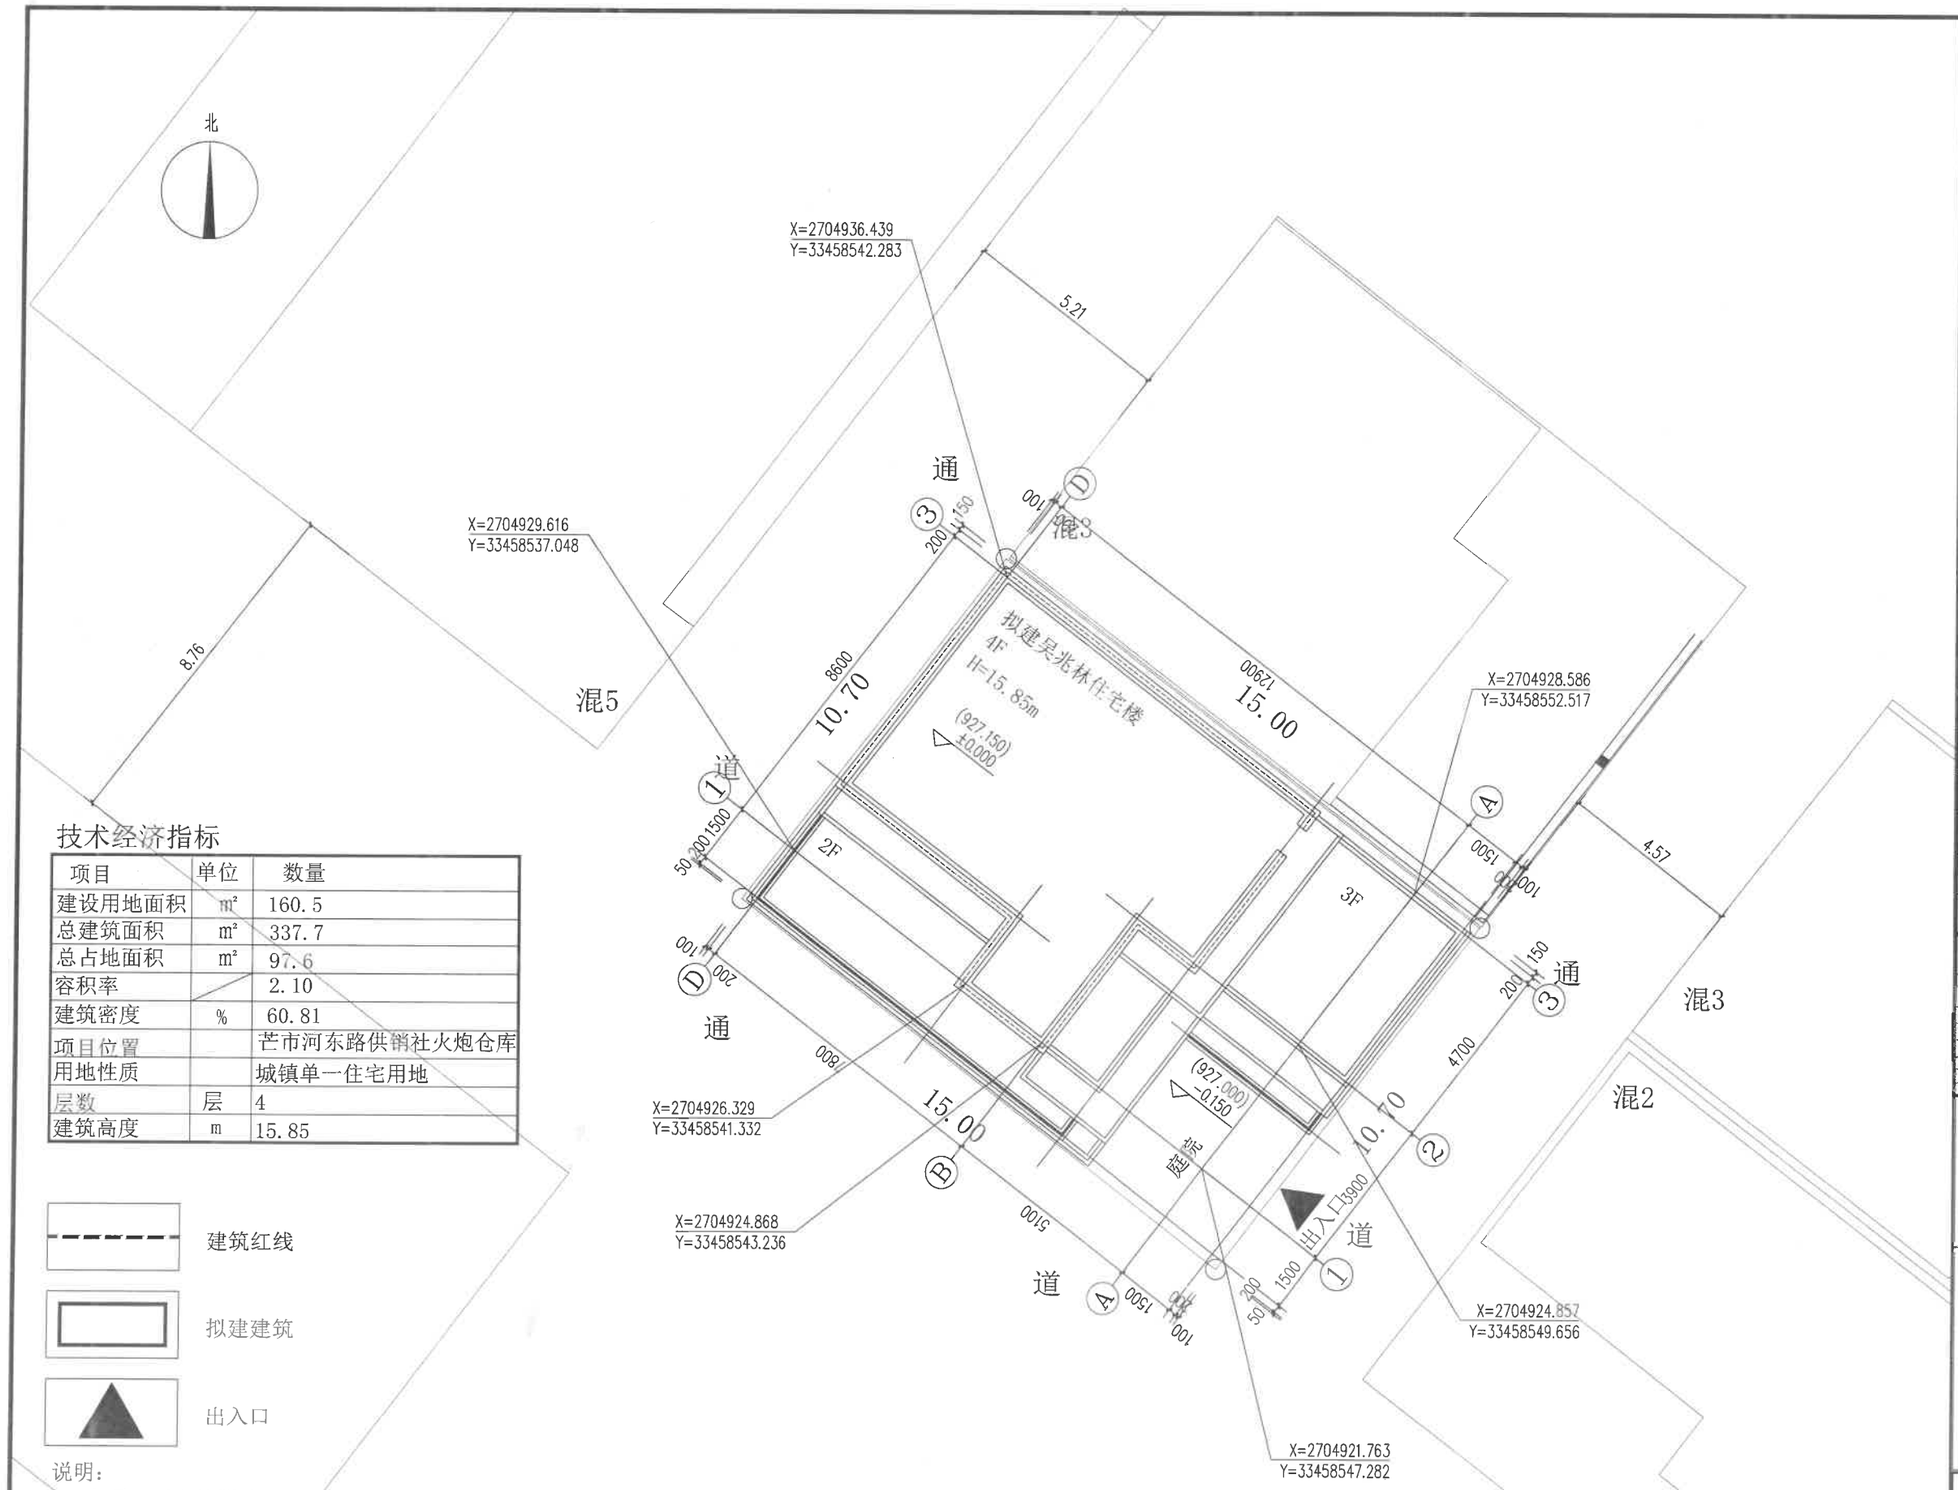


## 技术经济指标

| 项目 | 单位 | 数量 |
|---|---|---|
| 建设用地面积 | m² | 160.5 |
| 总建筑面积 | m² | 337.7 |
| 总占地面积 | m² | 97.6 |
| 容积率 | | 2.10 |
| 建筑密度 | % | 60.81 |
| 项目位置 | | 芒市河东路供销社火炮仓库 |
| 用地性质 | | 城镇单一住宅用地 |
| 层数 | 层 | 4 |
| 建筑高度 | m | 15.85 |

建筑红线

拟建建筑

出入口

说明：
1、本项目不砌筑围墙、大门。
2、本项目出入口为设置在东侧。
3、本项目东、西、南面为道路，北侧为住宅。
4、建设方在做附属工程：围墙大门不得超出用地红线。

总平面图 1:100

云南中鼎建筑设计有限公司
YUNNAN ORIENT MANSION ARCHITECTURAL DESIGN CO., LTD.
建筑行业（建筑工程）乙级:A253010120
工程勘察（岩土工程）乙级:B253010120

附 注：
ANNOTATION
1. 不可按图纸（含CAD文件）量取尺寸，所有尺寸均需通过放样确定。
2. 此施工图设计必须经过相关政府规划、建设、消防等相关部门及审图公司审查合格后才能进行施工。
3. 未经同意不得使用、泄露、散布或复制本文件及其相关资料。
4. 此图未盖本公司出图章和注册章，无效。

| | |
|---|---|
| 建设单位 CLIENT | 吴兆林 |
| 项目名称 PROJECT NAME | 吴兆林住宅楼 |
| 图纸名称 DRAWING NAME | 总平面图 |

| | 实 名 NAME | 签 名 SIGNATURE |
|---|---|---|
| 审 定 APPROVED BY | 祝建科 | 祝建科 |
| 项目负责人 PROJECT LEADER | 祝建科 | 祝建科 |
| 审 核 REVIEWED BY | 夏健坤 | 夏健坤 |
| 校 对 PROOFREAD BY | 夏健坤 | 夏健坤 |
| 设计/绘图 DESIGNED BY/DRAWN BY | 董继飞 | 董继飞 |

出图专用章
SPECIAL SEAL FOR DRAWING

云南省国土空间规划成果二维码

| | | | |
|---|---|---|---|
| 工程号 ENGINEERING NUMBER | | 2026-S011 | |
| 专 业 SPECIALITY | 建 筑 | 设计阶段 DESIGN PHASE | 施工图 |
| 比 例 SCALE | 详 图 | 日 期 DATE | 2026.06 |
| 图 幅 DRAWING SIZE | A2 | 图纸编号 DRAWING NUMBER | 02 / 04 |