赖小四住宅楼 总平面图

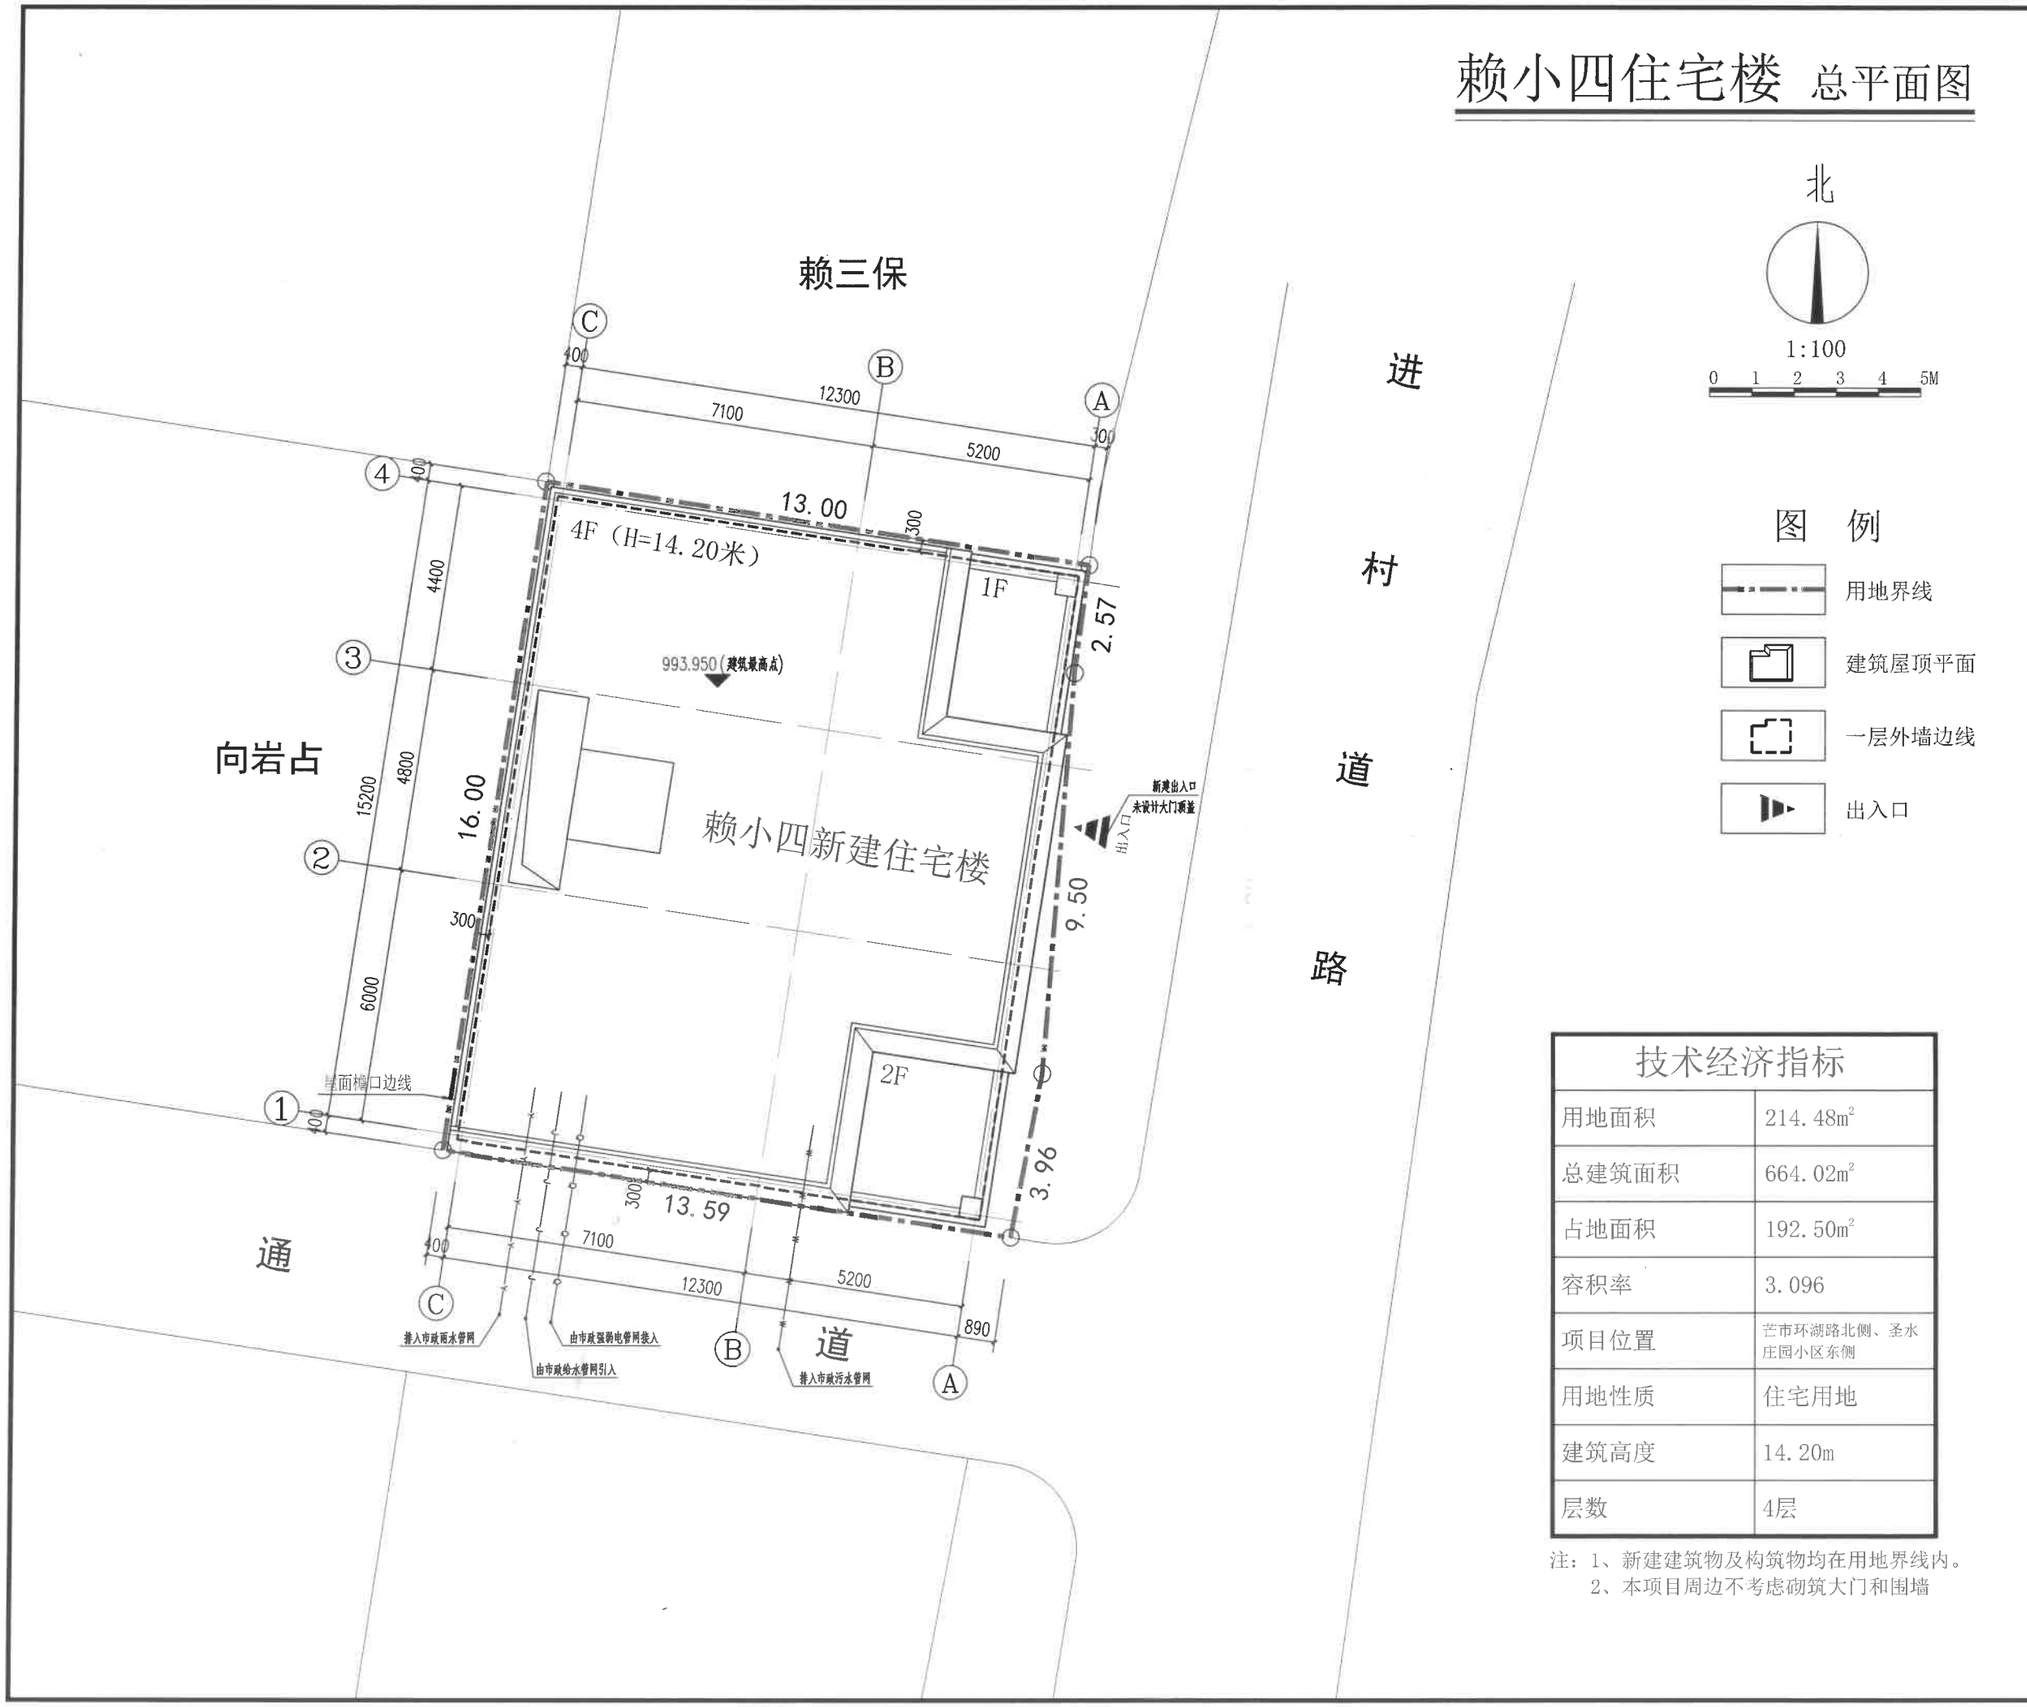

技术经济指标	
用地面积	214.48m²
总建筑面积	664.02m²
占地面积	192.50m²
容积率	3.096
项目位置	芒市环湖路北侧、圣水庄园小区东侧
用地性质	住宅用地
建筑高度	14.20m
层数	4层

注：1、新建建筑物及构筑物均在用地界线内。
2、本项目周边不考虑砌筑大门和围墙

三桥设计
SANQIAOSHEJI
三桥设计有限公司

资质证书编号：A254004401
建筑行业（建筑工程）乙级
市政行业（给水工程、排水工程）乙级

出图章

注册执业签章

姓 名	敖原明
注册证书号码	20215102388
注册印章号码	5400440-010

审定 AUTHORIZED FOR ISSUE BY	敖原明	敖原明
审核 REVIEWED BY	王晓燕	王晓燕
项目负责 PROJECT DIRECTOR	敖原明	敖原明
专业负责 DISCIPLINE RESPONSIBLE	敖原明	敖原明
校对 PROOFREADED BY	贾文来	贾文来
设计 DESIGNED BY	贲广洲	贲广洲

建设单位 CONSTRUCTE WITH
赖小四

工程名称 PROJECT
住宅楼

图名 DRAWING TITLE
总平面图

设计号 PROJ NO.			
图号 DRAWING NO	1/3	版次 CHANGED NO	A
图别 SECTION TYPE	总 图	日期 DATE	2026.06

注意：
本图须经签署并加盖本公司专用出图章方为有效；
本施工图应经相关部门审批通过后方可施工；
本图版权归三桥设计有限公司所有。