总平面图

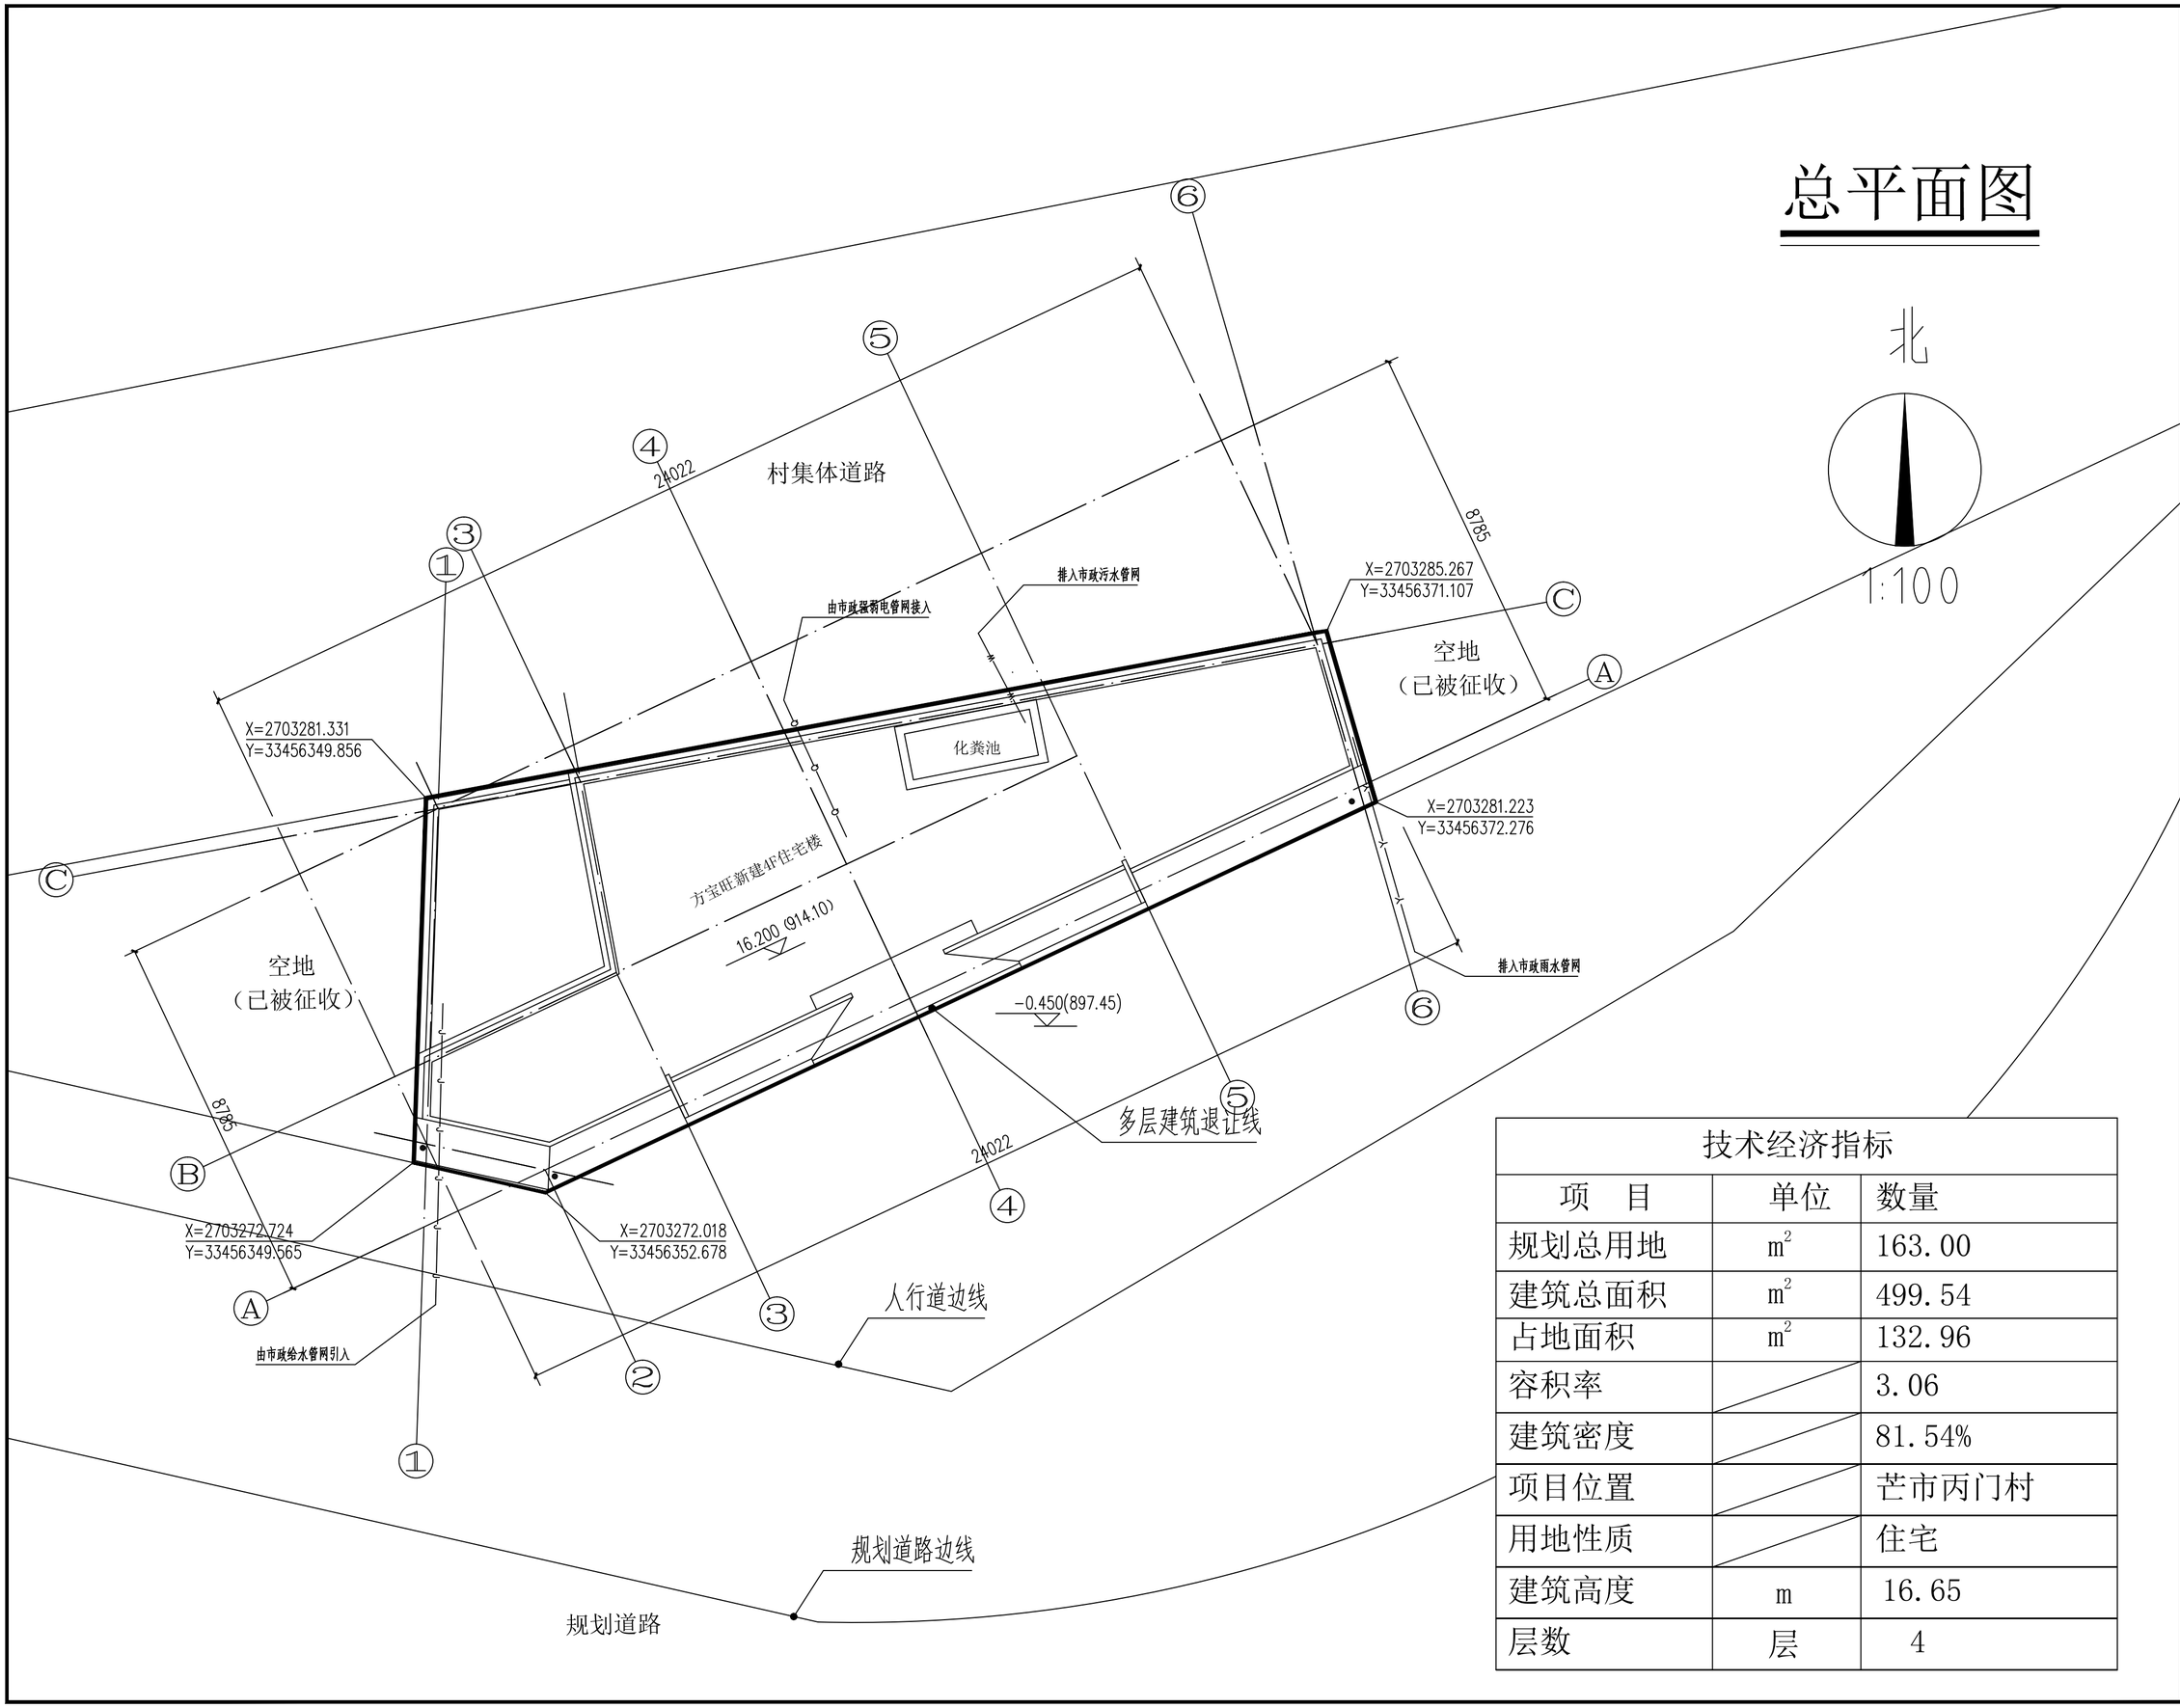

技术经济指标

项　目	单位	数量
规划总用地	m^2	163.00
建筑总面积	m^2	499.54
占地面积	m^2	132.96
容积率		3.06
建筑密度		81.54%
项目位置		芒市丙门村
用地性质		住宅
建筑高度	m	16.65
层数	层	4

汇峰建筑设计
HUI FENG JIAN ZHU SHE JI

保山汇峰建筑设计有限责任公司

地　址：保山市龙陵县城松山路
电　话：0875-6121044
传　真：0875-6121044
邮　编：678300

审 定	蒋险峰	
审 核	徐奕琳	
校 对	徐奕琳	
项目负责人	杨家成	
设 计	张家树	
建设单位	方宝旺	
工程名称	住宅楼	
图 名	总平面图	
设计号		
比 例	详 图	日 期 2025.07
图 别	建 施	第一版
图 号	第 01 张	共 04 张
注册工程师签章		

设计单位出图章　未加盖本单位出图章，视为无效图纸文件。

云南省工程勘察设计文件（出图）专用章
单位名称：保山汇峰建筑设计有限责任公司
证书编号：S3905087
有效期至：2030年07月11日
资质：建筑行业（建筑工程）乙级；
云南省住房和城乡建设厅2025年07月11日颁发
项目出图章编号：4202250003126？项目名称：方宝旺住宅楼 用途：第1图