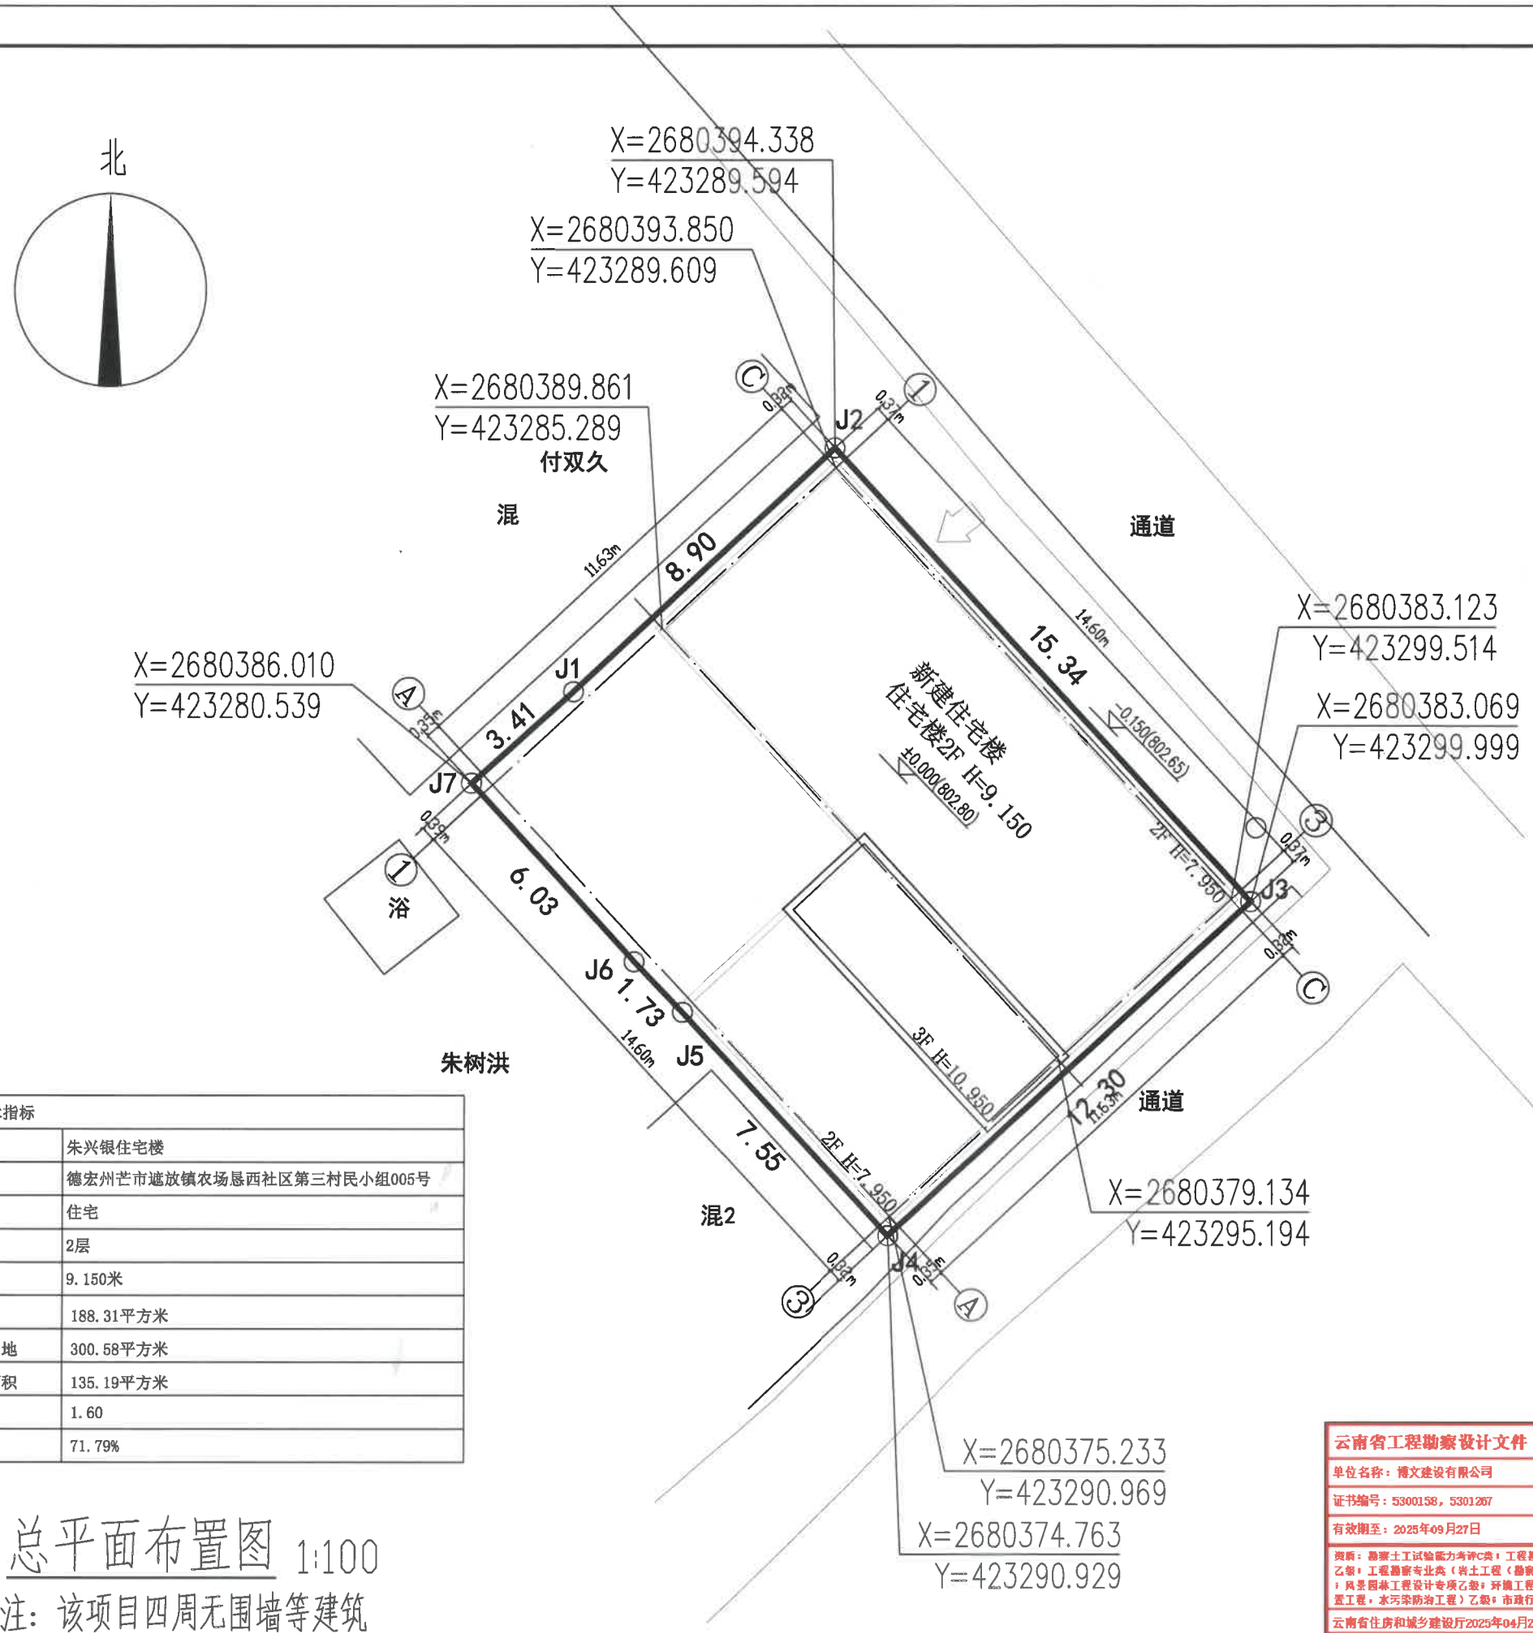

主要经济技术指标	
项目名称	朱兴银住宅楼
项目位置	德宏州芒市遮放镇农场垦西社区第三村民小组005号
用地性质	住宅
层数	2层
建筑高度	9.150米
规划总用地	188.31平方米
总建筑面积用地	300.58平方米
总建筑基底面积	135.19平方米
容积率	1.60
建筑密度	71.79%

总平面布置图 1:100

注：该项目四周无围墙等建筑

DESCRIPTIONS
附 注:

单位出图专用章

云南省国土空间规划成果二维码

项目名称：朱兴银住宅楼
报审单位：博文建设有限公司
业务编号：TS32023024825091700S
制表日期：2025年09月17日

个人执业专用章

博文建设有限公司
Bowen Construction Co.,Ltd
建筑工程甲级证书编号：A 153012677
地址:中国（云南）自由贸易试验区昆明片区经开区民云路87号
企业网址（Website）：http://www.bw12345.cn
监督、投 诉、咨 询Tel：400-6785550
电 子 信 箱(E-mail)：3690326@qq.com

	PRINT 印刷体	SIGNATURE 签 署
PROJECT MANAGER 项目技术负责人	叶昌耀	
APPROVED BY 审 定	杨艳彬	
VERIFIED BY 审 核	何声佑	
DISCIPLINE RESPONSIBLE BY 专业负责人	钟绍康	
CHECKED BY 校 对	钟绍康	
DESIGNER 设 计	叶昌耀	
DRAWER 制 图	叶昌耀	

CLIENT 建设单位	朱兴银
PROJECT TITLE 项目名称	朱兴银住宅楼
SUBITEM 子 项	
PROJECT NO. 项目编号	
DRAWING TITLE 图 名	总平面布置图

SPECIALITY 专 业	建筑	STAGE 阶 段	方案
EDITION 版 本	1	DATE 日 期	2025.09
SCALE 比 例	1:100	PAGE 第 03张	TOTAL 共 11 张

云南省工程勘察设计文件（出图）专用章
单位名称：博文建设有限公司
证书编号：5300158，5301267
有效期至：2025年09月27日
资质：勘察土工试验能力考评C类；工程勘察劳务类（工程钻探，凿井）；工程勘察专业类（岩土工程）乙级；工程勘察专业类（岩土工程（勘察））甲级；建筑行业（建筑工程）甲级；公路行业（公路）乙级；风景园林工程设计专项乙级；环境工程设计专项（污染修复工程，物理污染防治工程，固体废物处理处置工程，水污染防治工程）乙级；市政行业（道路工程，排水工程，给水工程）乙级；
云南省住房和城乡建设厅2025年04月21日制发
项目出图章编号：420259039769 项目名称：朱兴银住宅楼 用途：施工图

一. 本图纸版权归本公司所有。 二. 未盖本公司出图专用章，本图无效。