总平面图

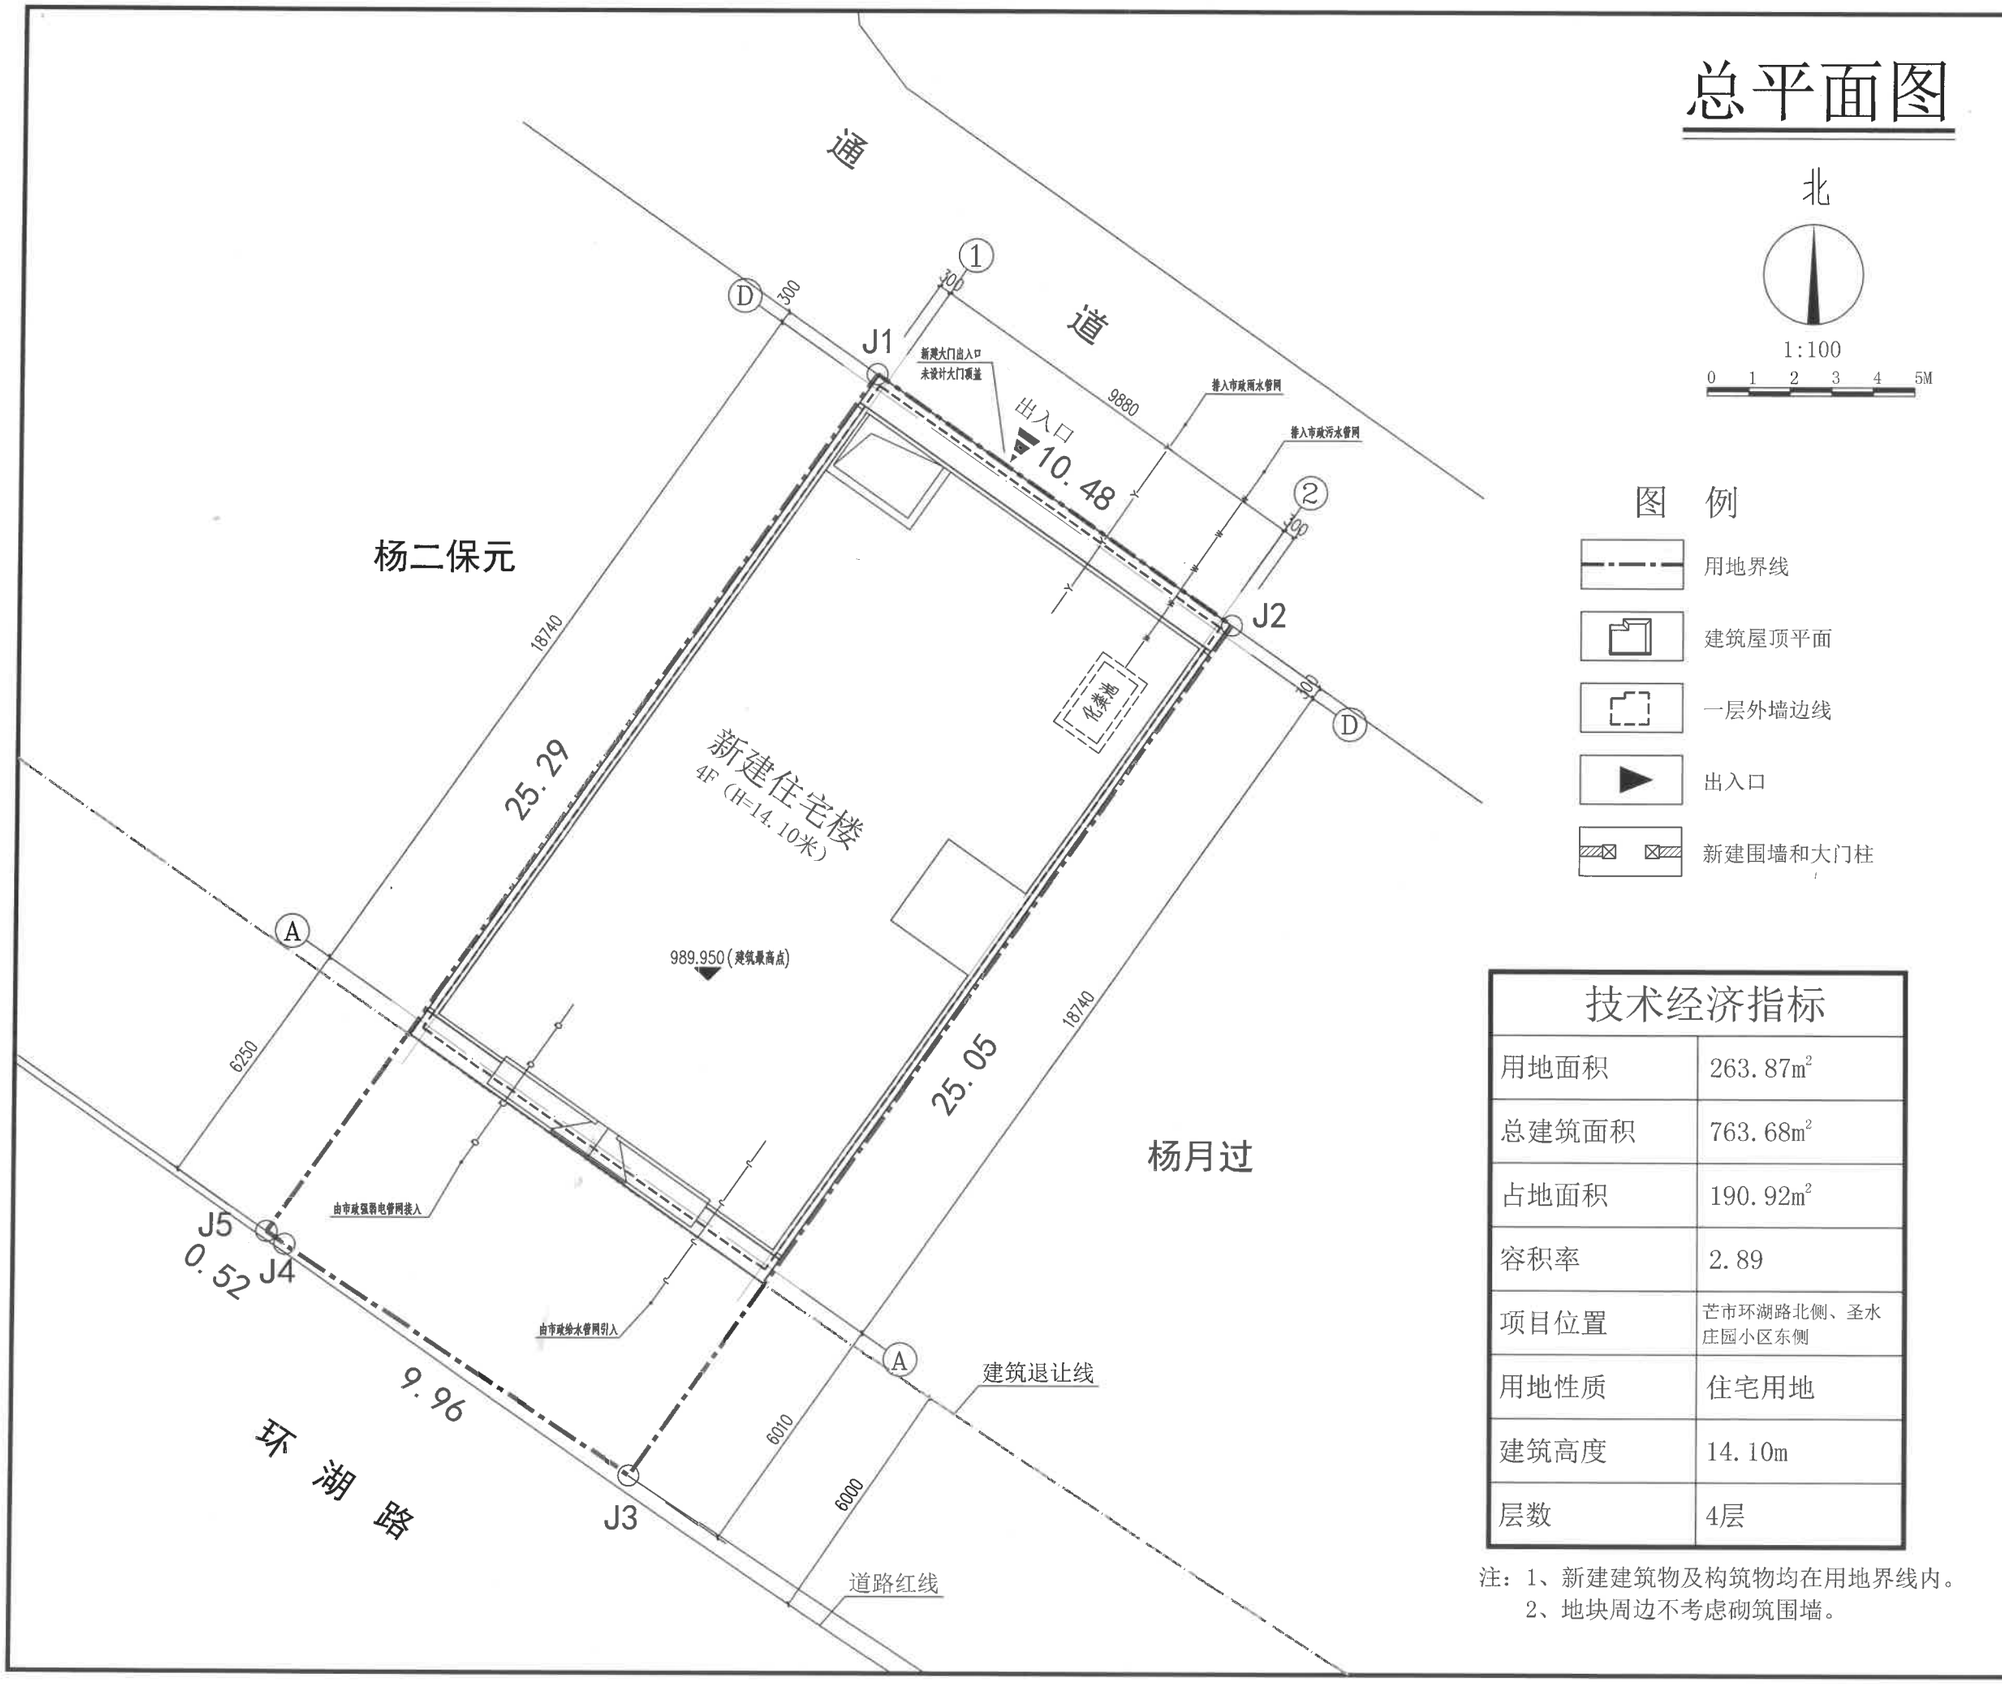

图 例

- 用地界线
- 建筑屋顶平面
- 一层外墙边线
- 出入口
- 新建围墙和大门柱

技术经济指标

用地面积	263.87m²
总建筑面积	763.68m²
占地面积	190.92m²
容积率	2.89
项目位置	芒市环湖路北侧、圣水庄园小区东侧
用地性质	住宅用地
建筑高度	14.10m
层数	4层

注：1、新建建筑物及构筑物均在用地界线内。
2、地块周边不考虑砌筑围墙。

三桥设计
SANQIAOSHEJI
三桥设计有限公司

资质证书编号：A254004401
建筑行业（建筑工程）乙级
市政行业（给水工程、排水工程）乙级

出图章

云南省工程勘察设计文件（出图）专用章
单位名称：三桥设计有限公司
证书编号：B5210020044
有效期至2028年07月04日
类别：电力行业（输电工程）乙级；电力行业（变电工程）乙级；电力行业（新能源发电）乙级；建筑行业（建筑工程）乙级；市政行业（给水工程）乙级；市政行业（排水工程）乙级；市政行业（道路工程）乙级；环境行业（污染防治工程）乙级；农林行业农业工程（不分专业）乙级；农业行业农业工程（不分专业）乙级；林业行业（不分专业）乙级；风景园林工程设计专项（不分专业）乙级；市政公用行业（园林绿化工程）乙级；水利行业（水利工程）乙级；水利行业（水土保持工程）乙级；水利行业（水文水资源工程）乙级；水利行业（水利水电工程）乙级；水利行业（水利水电工程）乙级；水利行业（水利水电