（5幢单车房）总平面图

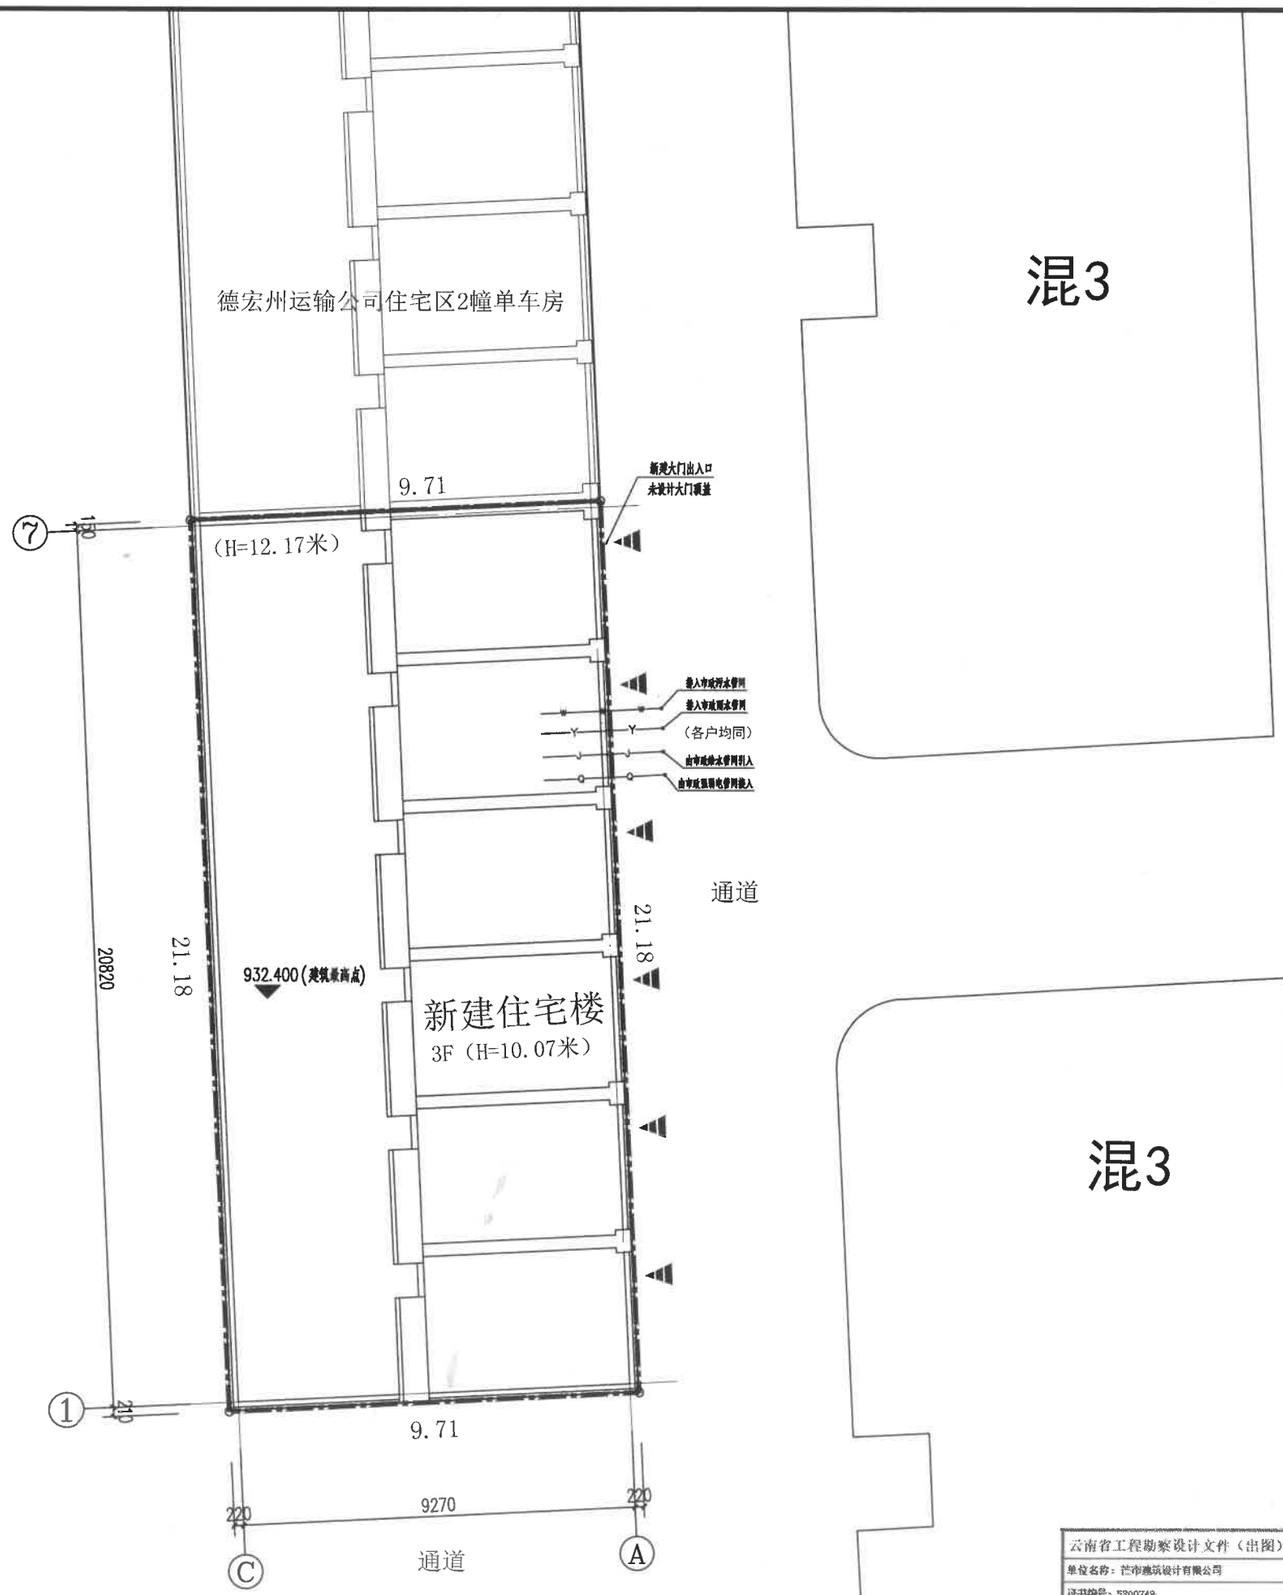

北

1:100

0 1 2 3 4 5M

图 例

- 用地界线
- 建筑屋顶平面
- 出入口

技术经济指标	
用地面积	205.70m²
总建筑面积	600.84m²
占地面积	200.28m²
容积率	2.92
项目位置	芒市团结大街51号（5幢单车房）
用地性质	住宅用地
建筑高度	10.07米
层数	3层

注：1、新建建筑物及构筑物均在用地界线内.
2、周边不砌筑围墙.

云南省工程勘察设计文件（出图）专用章
单位名称：芒市建筑设计有限公司
证书编号：5300748
有效期至：2030年06月18日
资质：建筑行业（建筑工程）乙级；
云南省住房和城乡建设厅2025年06月18日制发
项目出图章编号：42025906041344 项目名称：德宏州运输公司住宅区5幢单车房全体业主
主一总负责 用途：施工图

芒市建筑设计有限公司

审定	向 萍		项目负责人	何 钊	
审核	向 萍	向萍	专业负责人	何 钊	何钊
校对	向 萍		设计绘图	何 钊	

建设单位	德宏州运输公司住宅区5幢单车房全体业主
项目名称	住宅楼

总平面图

证书编号	A253007486
工程编号	
设计阶段	施工图
专 业	总 图
比 例	详 图
日 期	2025年09月
第 1 张	共 3 张

注：一、本图版权为芒市建筑设计有限公司所有，不得翻印； 二、未盖本公司出图专用章无效。