
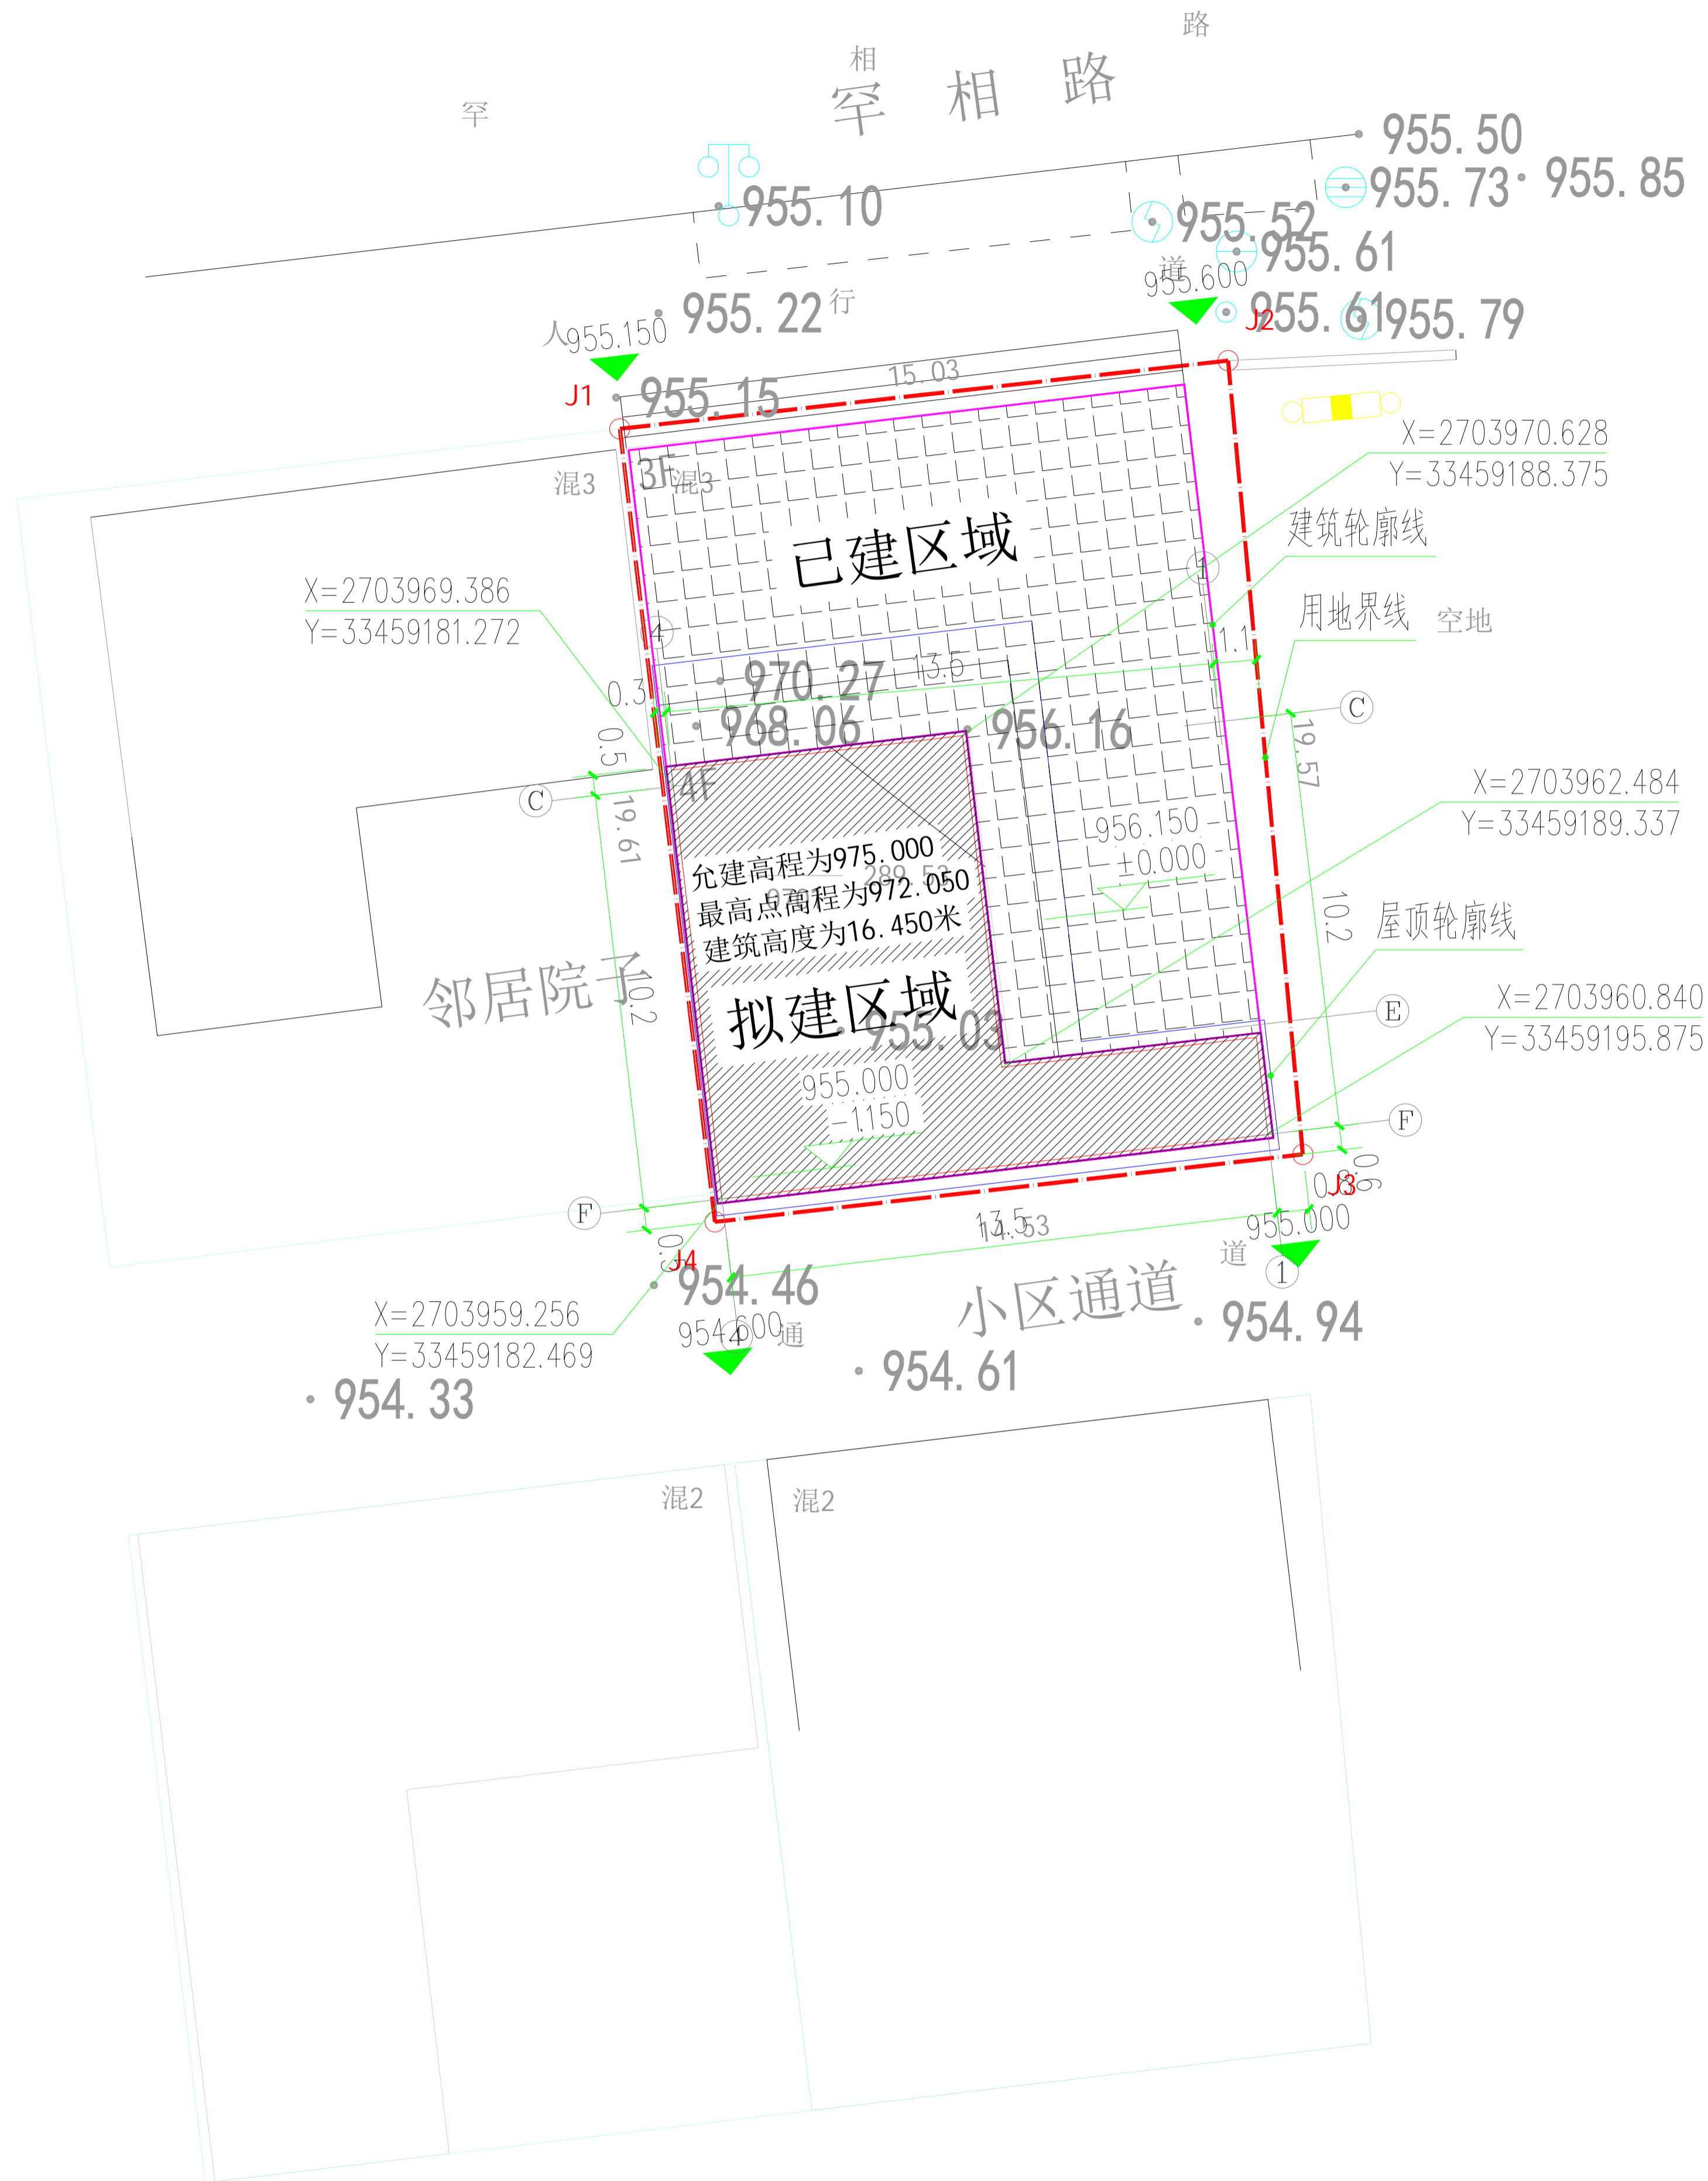


王秀玉住宅楼总平面布置图

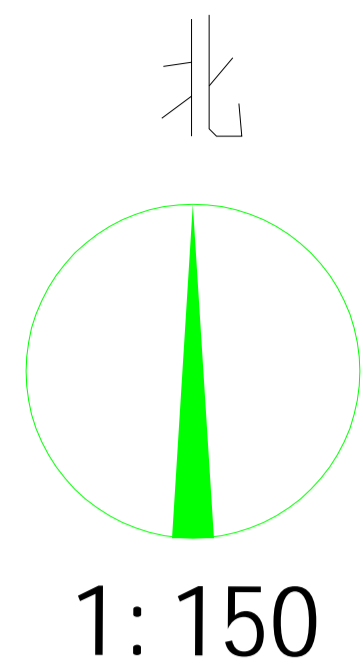


图例

- 道路
- 高程
- 单体建筑
- 用地界线

技术经济指标

项目名称	王秀玉住宅楼		
项目位置	芒市松缘小区12号		
用地性质	城镇住宅用地/其它		
建筑高度	16.450米	最高点高程	972.050
层数	4层	允建高程	975.00
名称	单位	数量	备注
规划总用地	平方米	289.53	
建筑总面积	平方米	843.98	
		其中：已建建筑面积为457.65平方米 拟建建筑面积为386.28平方米	
基底面积	平方米	255.84	
建筑密度	百分比(%)	88.36	
容积率		2.92	
绿地率	百分比(%)	无	
机动车泊数	个	无	
非机动车车位	个	无	

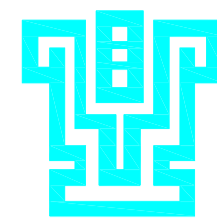

云南中鼎建筑设计有限公司
YUNNAN ORIENT MANSION ARCHITECTURAL DESIGN CO., LTD.
建筑行业(建筑工程)乙级:A253010120
工程勘察(岩土工程)乙级:B253010120

会签

建筑	
结构	
给排水	
电气	
暖通	

附注:
ANNOTATION
1. 不可按图纸(含CAD文件)量取尺寸, 所有尺寸均需通过放样确定。
2. 此施工图设计必须经过相关政府规划、建设、消防等相关部门及审图公司审查合格后才能进行施工。
3. 未经同意不得使用、泄露、散布或复制本文件及其相关资料。
4. 此图未盖本公司出图章和注册章, 无效。

建设单位	王秀玉
项目名称	王秀玉住宅楼
图纸名称	王秀玉住宅楼总平面布置图

	实名	签名
审定	祝建科	祝建科
项目负责人	祝建科	祝建科
审核	王波	王波
校对	王波	王波
设计/绘图	韩天存	韩天存

出图专用章

云南省工程勘察设计文件(出图)专用章
单位名称: 云南中鼎建筑设计有限公司
证书编号: 6308002
有效期至: 2028年11月30日
注册: 王君鼎 注册类别(岩土工程)乙级; 建筑行业(建筑工程)乙级
云南省住房和城乡建设厅2025年04月03日颁发
项目注册编号: 4502200000004 项目名称: 王秀玉住宅楼 用途: 施工图

备注:
Remarks

工程号	2025-S016		
专业	建筑	设计阶段	施工图
比例	详图	日期	2025.11
图幅	A1	图纸编号	01/01



制章日期: 2025年11月21日
电子编号: S2511210015301012
编制单位: 云南中鼎建筑设计有限公司
项目名称: 王秀玉住宅楼

云南省国土空间规划成果二维码