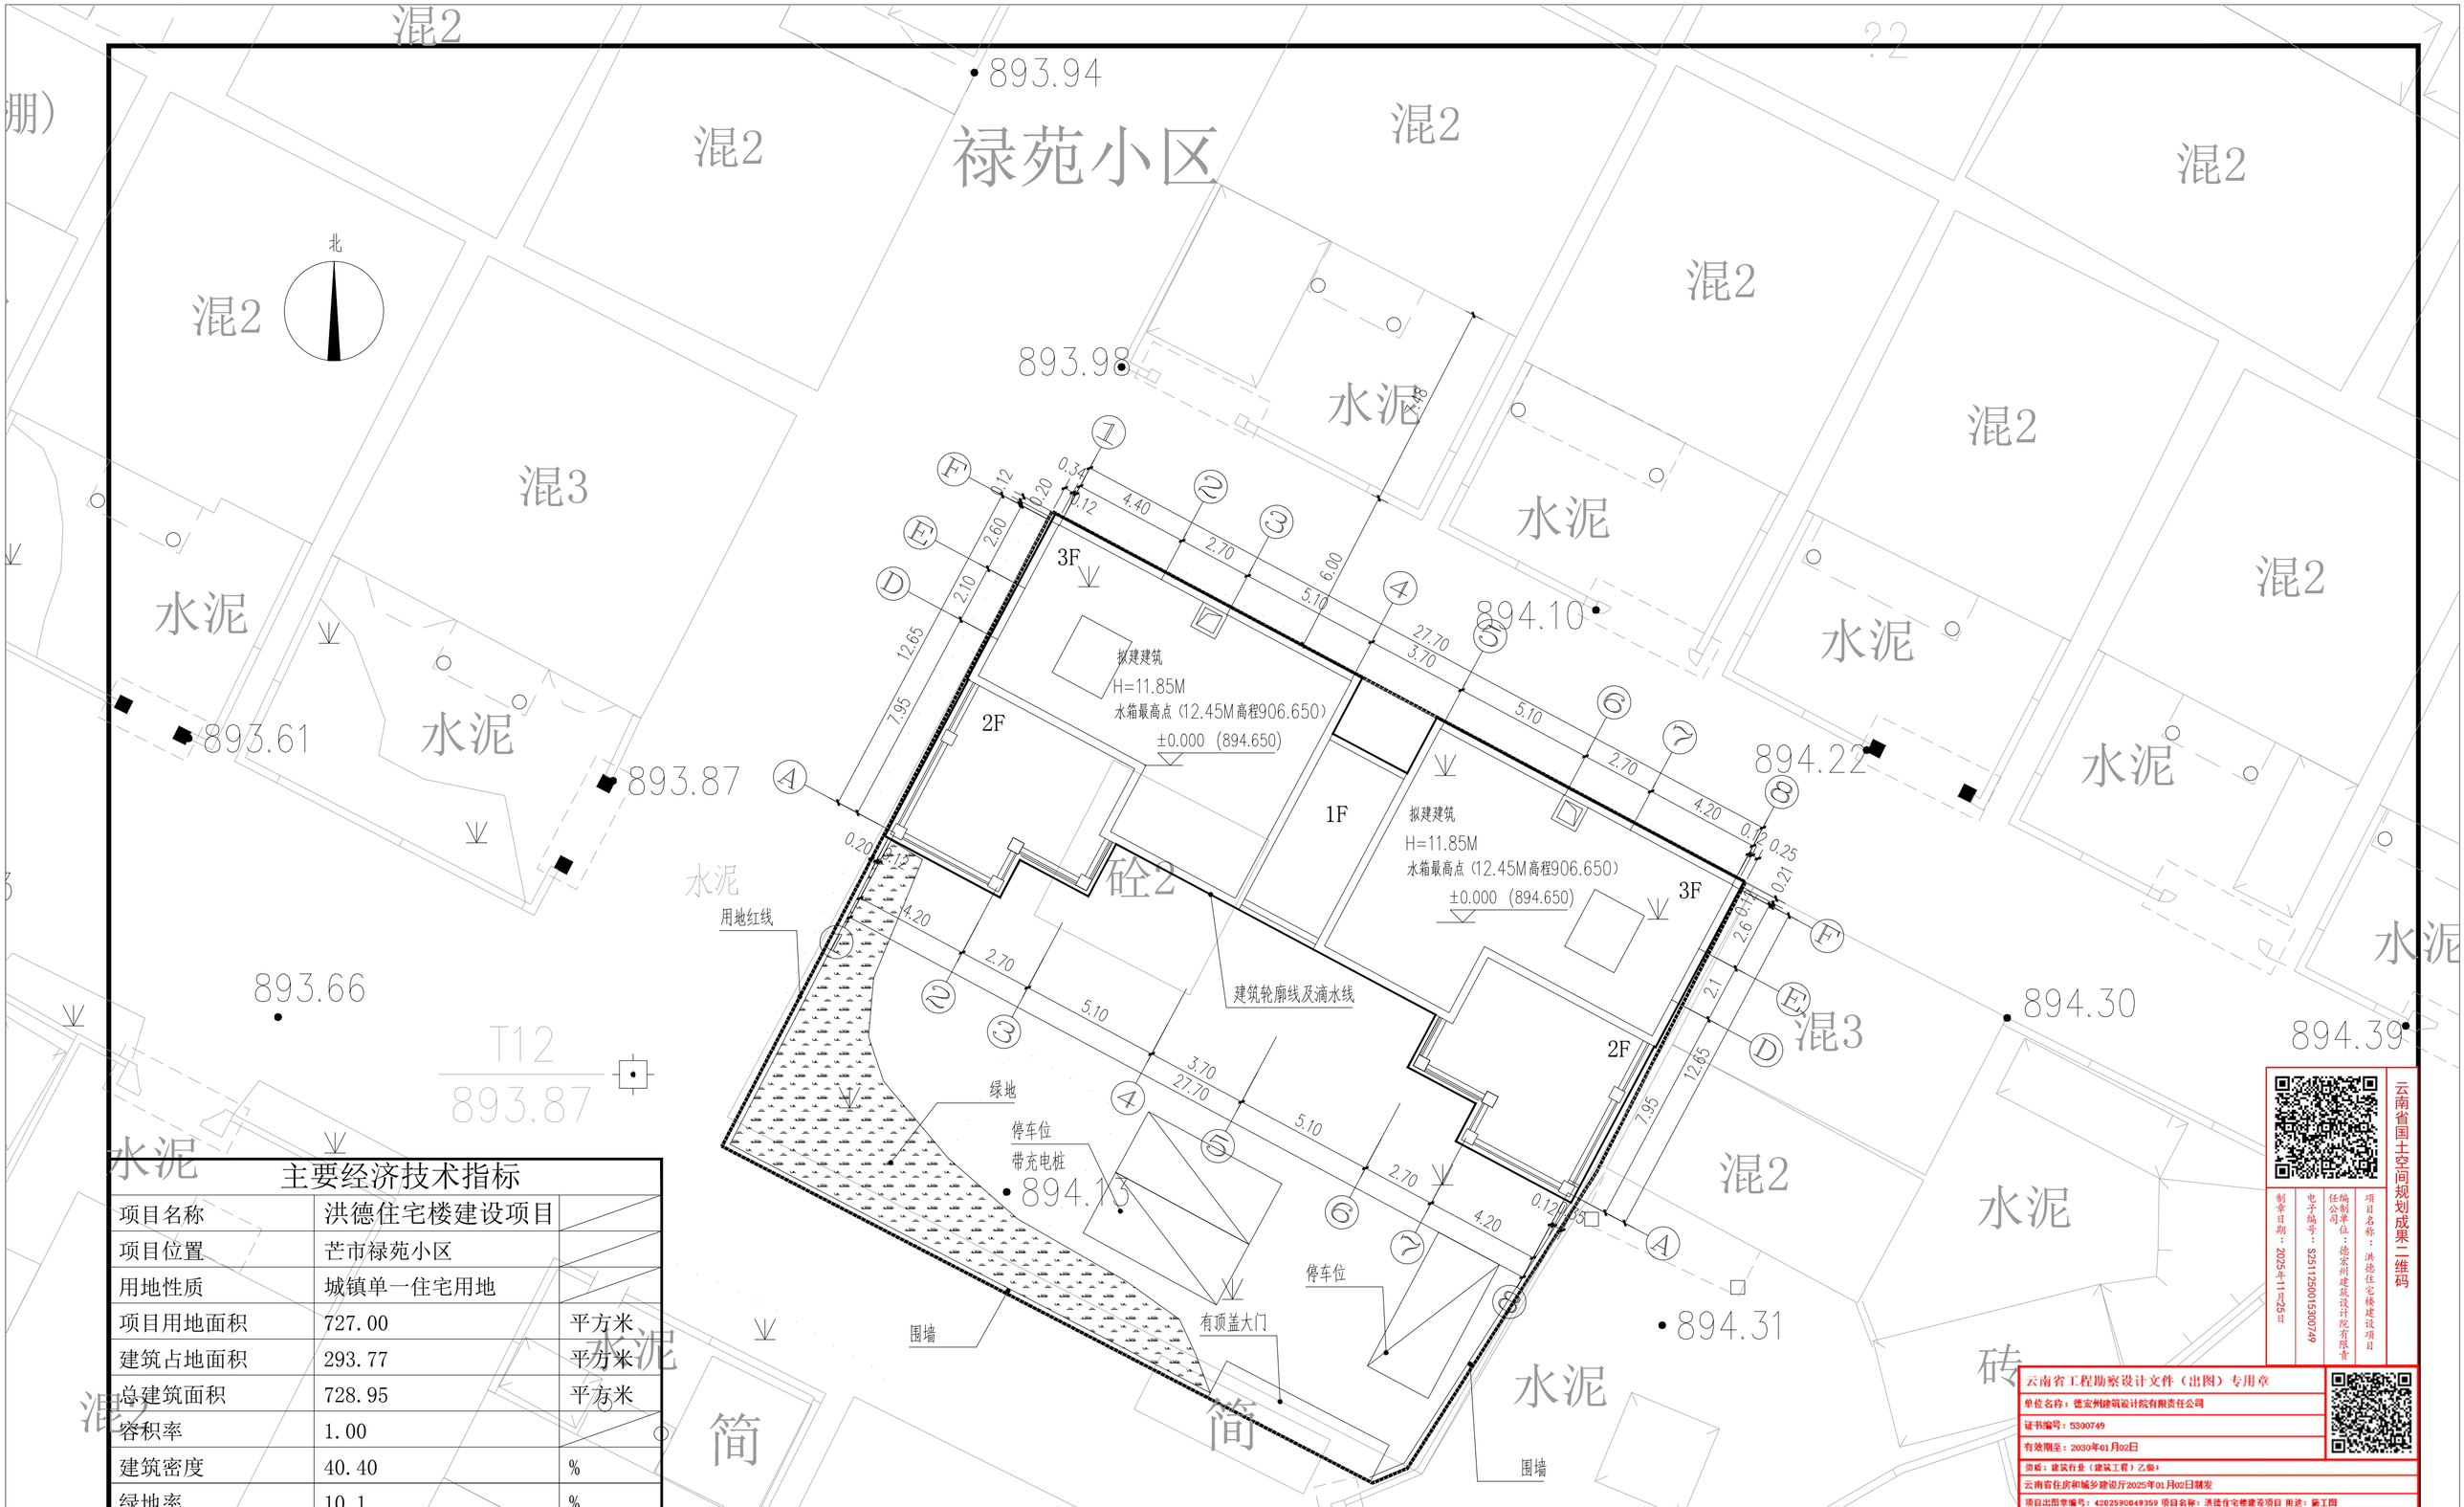

总平面布置图 1:150

主要经济技术指标

项目名称	洪德住宅楼建设项目	
项目位置	芒市禄苑小区	
用地性质	城镇单一住宅用地	
项目用地面积	727.00	平方米
建筑占地面积	293.77	平方米
总建筑面积	728.95	平方米
容积率	1.00	
建筑密度	40.40	%
绿地率	10.1	%
绿地面积	73.5	平方米
最高点高程	906.650	米
建筑高度	11.85	米
层数	3	层
停车位	3（其中有个车位带充电桩）	辆

云南省国土空间规划成果二维码

制章日期：2025年11月25日
电子编号：S251125001530074 9
编制单位：德宏州建筑设计院有限责任公司
项目名称：洪德住宅楼建设项目

云南省工程勘察设计文件（出图）专用章
单位名称：德宏州建筑设计院有限责任公司
证书编号：5300749
有效期至：2030年01月02日
资质：建筑行业（建筑工程）乙级
云南省住房和城乡建设厅2025年01月02日制发
项目出图章编号：420259084935 9 项目名称：洪德住宅楼建设项目 用途：施工图

德宏州建筑设计院有限责任公司 资质等级：乙级 证书编号:A253007494						建设单位	洪德	工程号 2025-S020
						工程项目	洪德住宅楼建设项目	日 期 2025.11
审定	张永憨		项目负责人	克家富		图纸名称	总平面布置图	设计阶段 施工图
审核	张永憨		设 计	克家富				专 业 建 筑
校对	钟 钰		制图(cad)	克家富				比 例 详 图
								图纸编号 4/10

注:本图版权为德宏州设计院有限责任公司所有,不得翻印,未盖本院红色出图专用章无效.