


董清萍、岳兰英住宅楼




中铭工程设计咨询有限公司
Zhongming Engineering Design Consulting Co., Ltd
建筑工程设计证书编号: A261143864
建筑行业工程设计(建筑工程) 乙级
市政工程 乙级
电力工程 乙级
环境工程 乙级

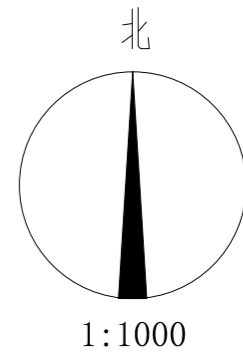

经济指标	
用地面积	566.94平方米
总建筑面积	611.59平方米
其中住宅楼-A建筑面积	361.89平方米
其中住宅楼-B建筑面积	249.70平方米
建筑占地面积	263.63平方米
其中住宅楼-A占地面积	144.64平方米
其中住宅楼-B占地面积	118.99平方米
建筑密度	46.50%
容积率	1.079
项目位置	芒市营水路8-86号 (一分场三队)
用地性质	住宅
建筑高度	住宅楼-A 7.950m 住宅楼-B 11.550m
层数	住宅楼-A 3层 住宅楼-B 2层

- 说明:
1. 图中新建建筑及构筑物均在用地红线内, 均未超出用地红线。
 2. 本项目不考虑砌筑围墙。
 3. 本项目西面为民居, 北面为道路, 东面、南面为空地。
 4. 本项目的附属工程均不得超出用地红线。

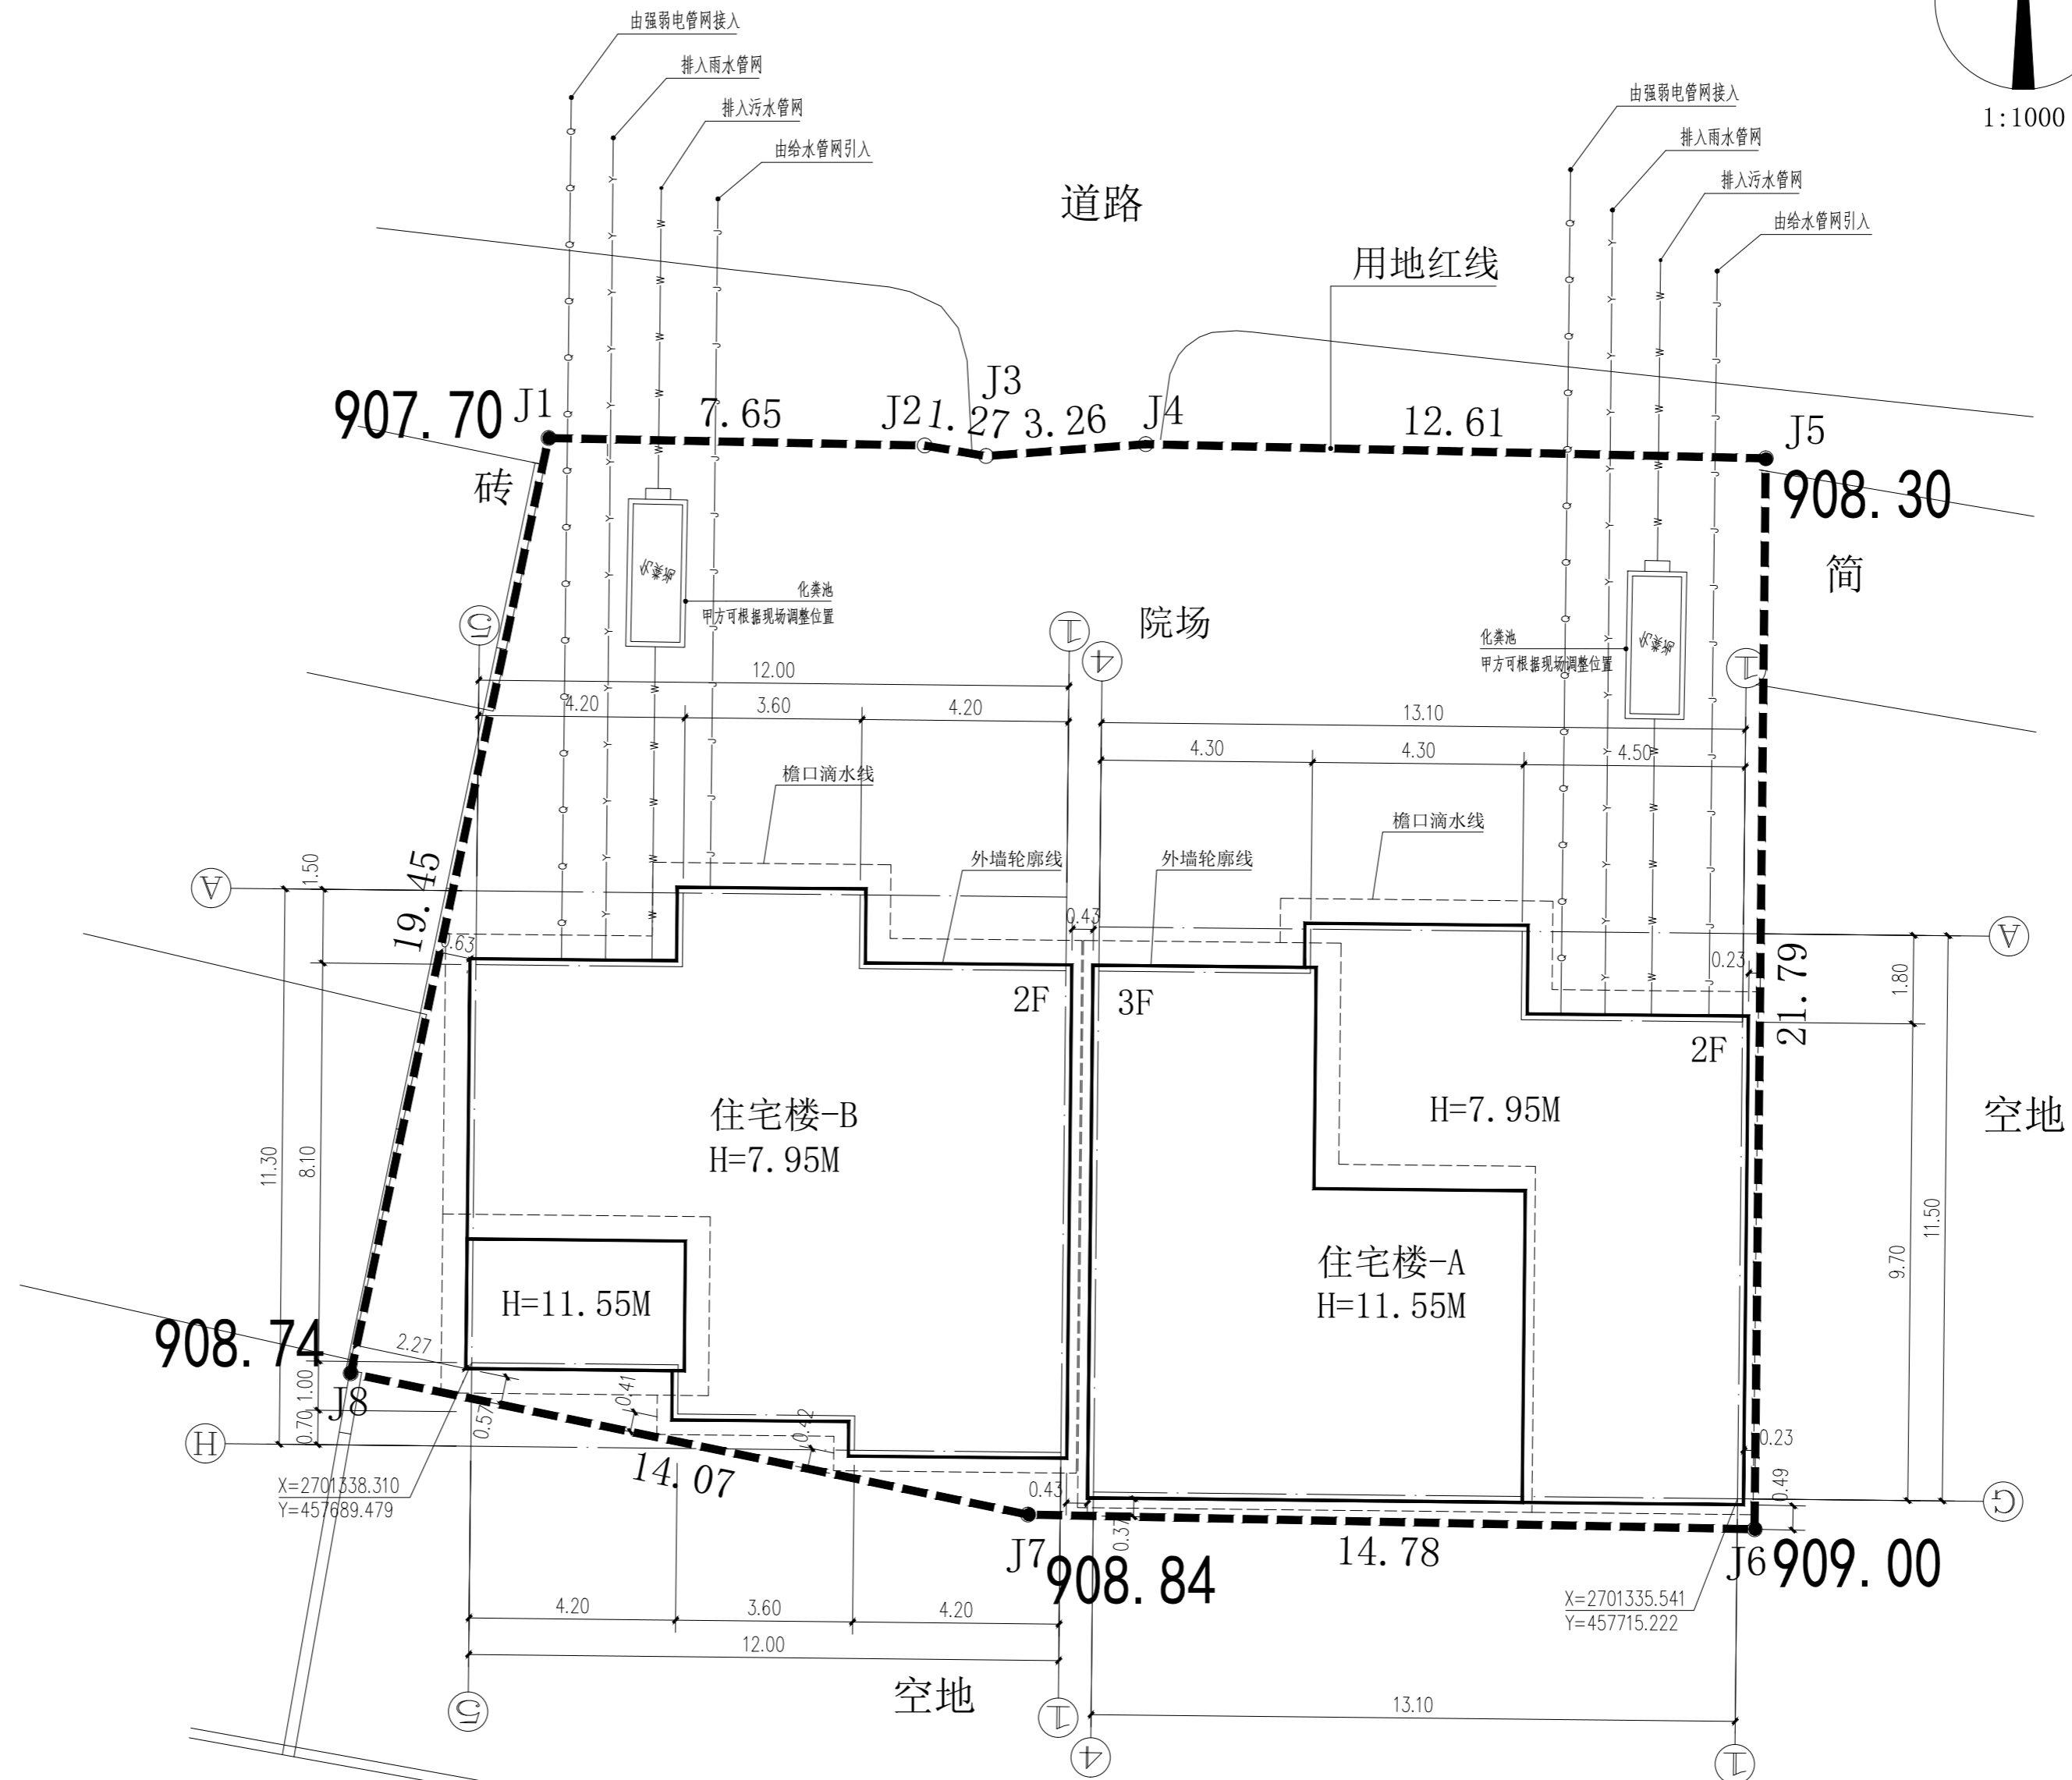

总平面布置图

备注 Notes

云南省工程勘察设计文件(出图)专用章
单位名称: 中铭工程设计咨询有限公司
证书编号: 2023090000
有效期至2027年01月03日

项目负责人 Item Prin	位俊理	位俊理
专业负责人 Chief	位俊理	位俊理
审定 Approved	位俊理	位俊理
审核 Examined	吴刚	吴刚
校对 Checked	张学祥	张学祥
设计 Designed	乔新	乔新

建设单位 CLIENT
董清萍、岳兰英

工程名称 Project
董清萍、岳兰英住宅楼

图纸名称 Title
总平面布置图

工程号 PRO NO.	
日期 DATE	2026年03月
图别 DRAWING TYPE	总平-01页/共03页
图纸比例 POST CODE	详图
版次 POST CODE	第一版
图号 POST CODE	A2