饶娟住宅楼

经济指标	
用地面积	146.30平方米
总建筑面积	273.50平方米
建筑占地面积	92.80平方米
建筑密度	63.43%
容积率	1.870
项目位置	芒市河东巷41号
用地性质	住宅
建筑高度	11.250m
层数	3层

说明：
1. 图中新建建筑及构筑物均在用地红线内，均未超出用地红线。
2. 本项目不考虑砌筑围墙。
3. 本项目北面为道路，东面、南面、西面为民居。
4. 本项目的附属工程均不得超出用地红线。

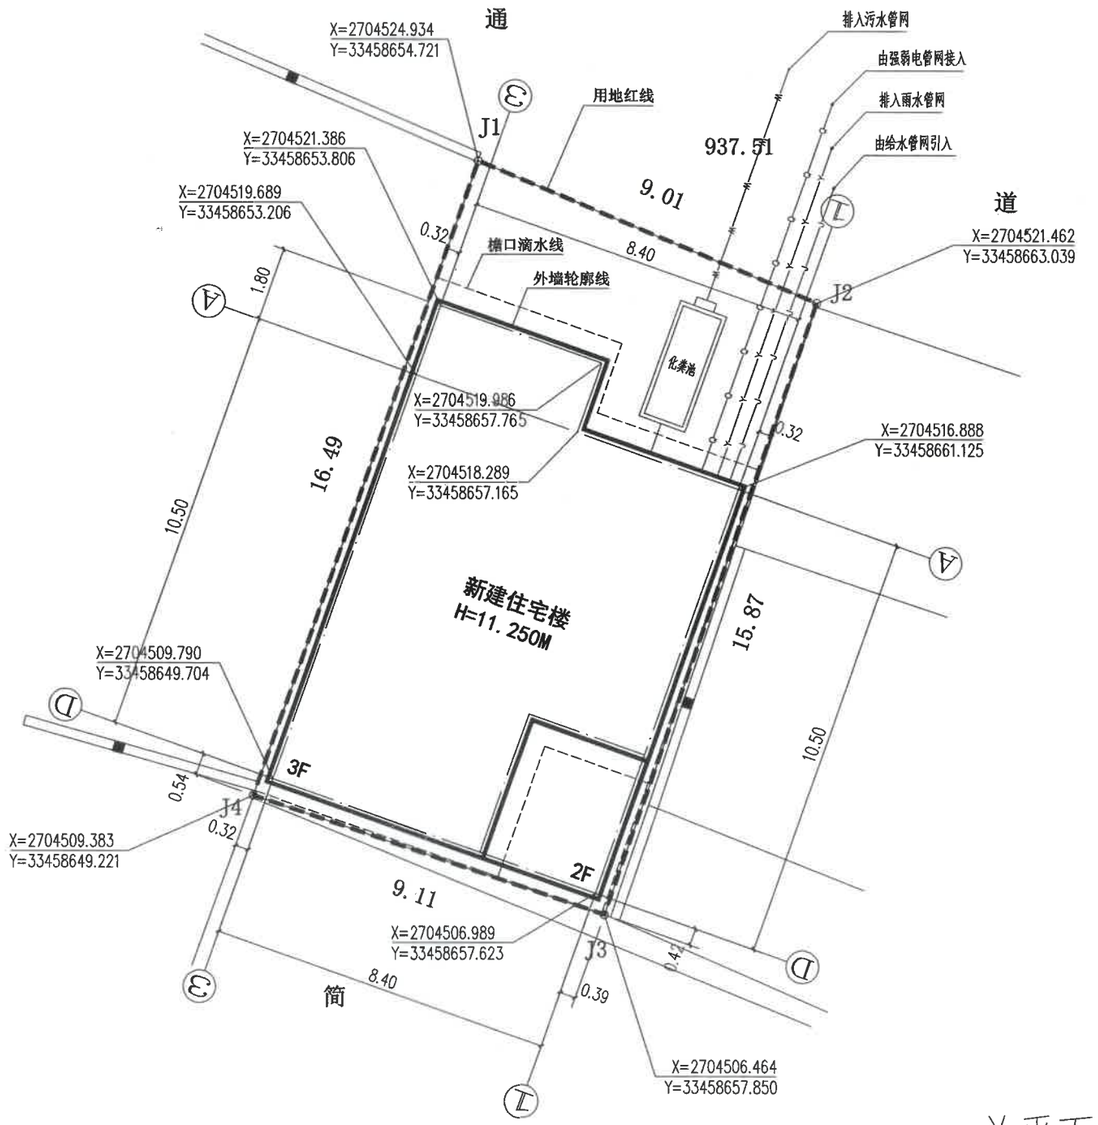

总平面布置图

三桥设计 SANQIAOSHEJI

备注

项目编码 (行政执行单位填写)	
注册执业签章	
姓名	敖原明
注册证书号码	20215102388
注册印章号码	5400440-010
审定	敖原明 敖原明
审核	王晓燕 王晓燕
项目负责	敖原明 敖原明
专业负责	敖原明 敖原明
校对	贾文来 贾文来
设计	贡广洲 贡广洲
建设单位	饶娟
工程名称	住宅楼
子项名称	总平面布置图
图名 DRAWING TITLE	
设计号	
图号	01/03
版次	A
图别	建施
日期	2026.04

注意：
本图须经签署并加盖本公司专用出图章方为有效；
本施工图应经相关部门审批通过后方可施工；
本图版权归三桥设计有限公司所有。