总平面图

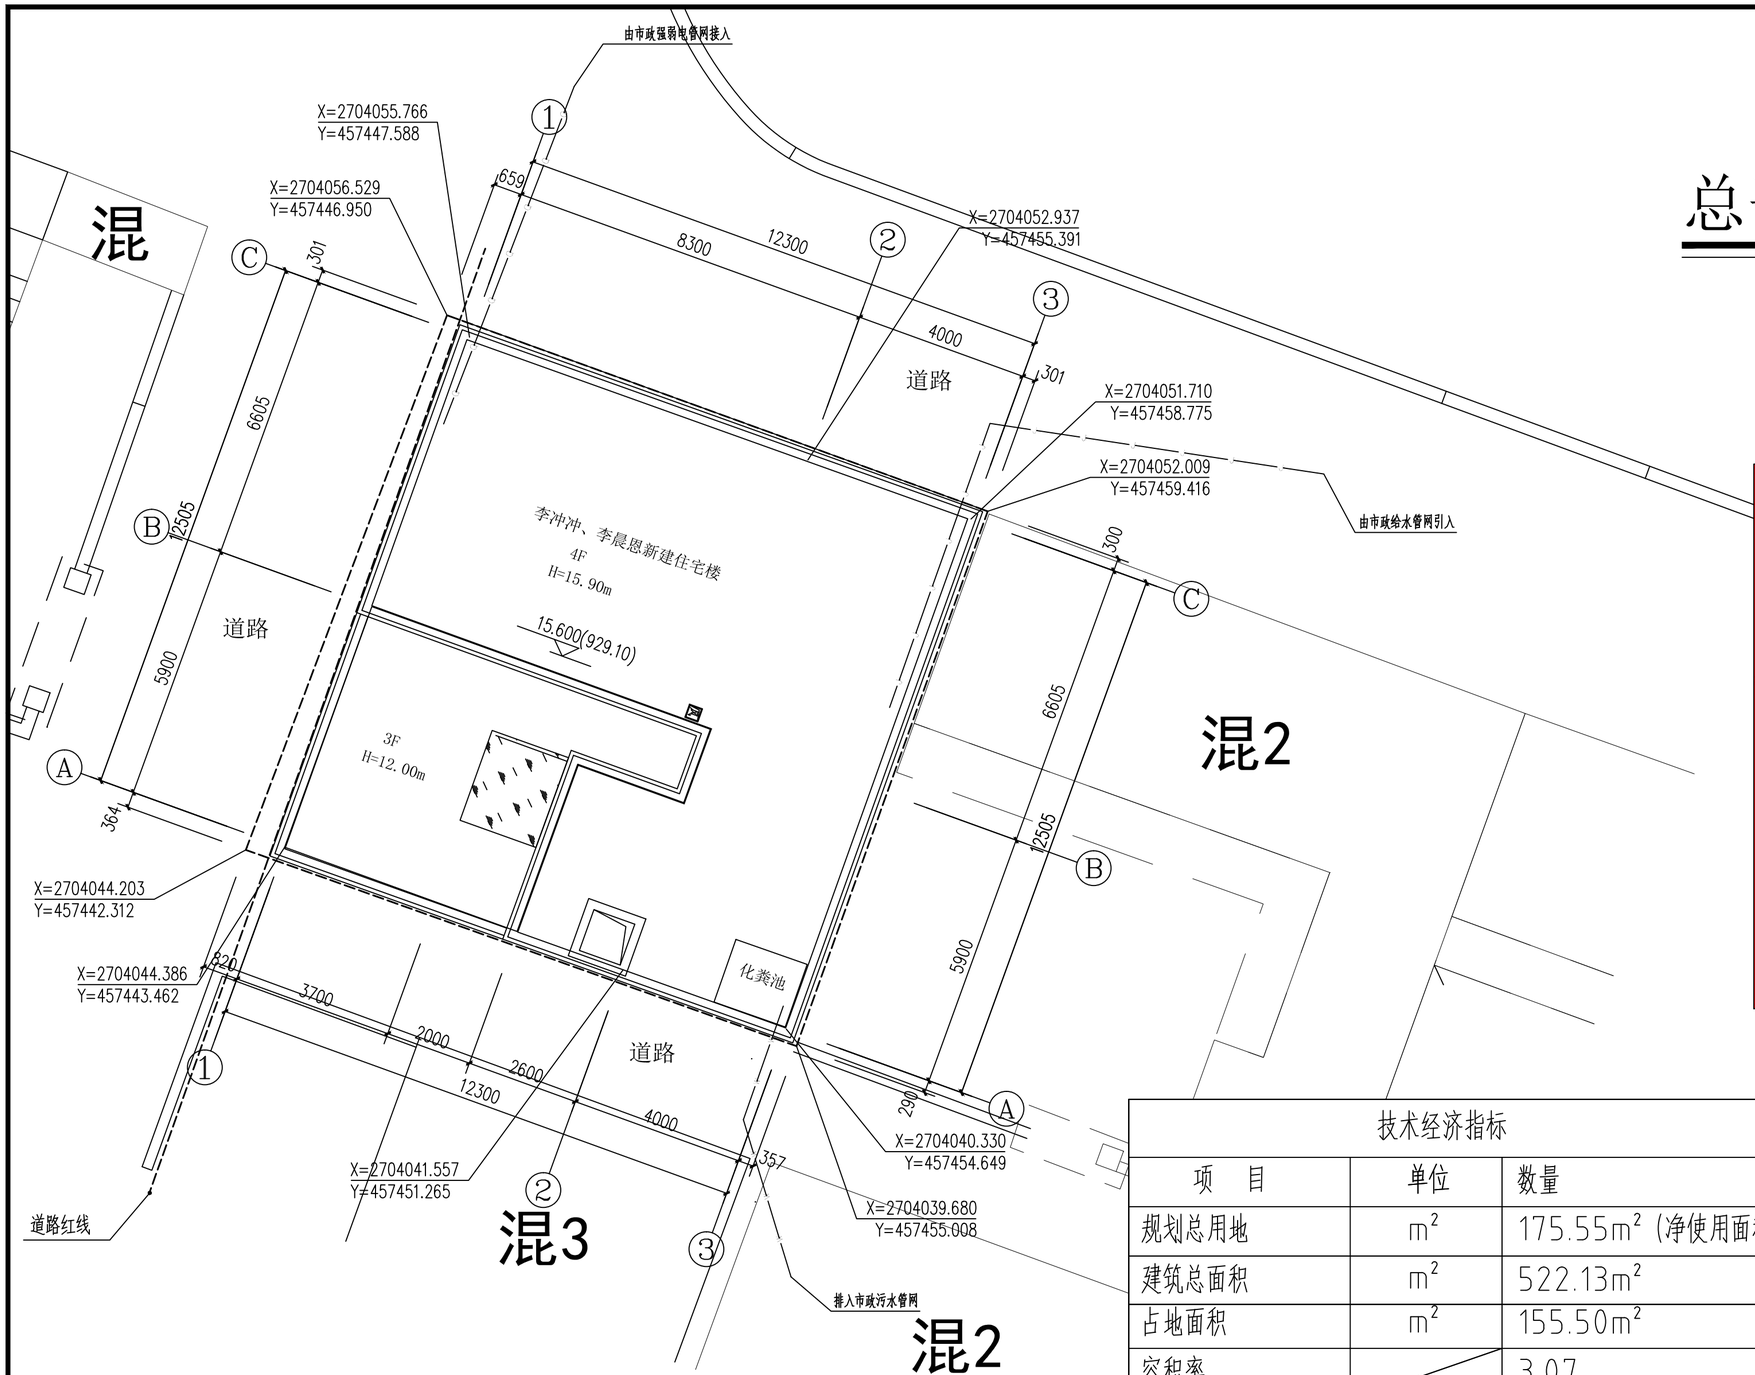

技术经济指标

项　目	单位	数量
规划总用地	m^2	175.55m^2（净使用面积：169.86m^2）
建筑总面积	m^2	522.13m^2
占地面积	m^2	155.50m^2
容积率		3.07
建筑密度		91.57%
项目位置		云南省德宏傣族景颇族自治州芒市
用地性质		住宅用地
建筑高度	m	15.90
层数	层	4

说明 ：此幢建筑无门厅、无围墙。

云南省国土空间规划成果二维码

项目名称：李冲冲、李晨恩住宅楼 用途：新工

编制单位：中铭工程设计咨询有限公司

电子编号：G2361004226043000[陕]

制章日期：2026年04月30日

中铭工程设计咨询有限公司
Zhongming Engineering Design Consulting Co., Ltd
建筑工程设计证书编号：A261143864
建筑行业工程设计(建筑工程)　乙级
市政工程　乙级
电力工程　乙级
环境工程　乙级

■ 备注　Notes

云南省工程勘察设计文件（出图）专用章
单位名称：中铭工程设计咨询有限公司
证书编号：2021092030
有效期至2027年01月30日
资质：工程勘察专业类（岩土工程）乙级；工程测量专业类（工程测量）乙级；环境工程设计专项（水污染防治工程）乙级；建材行业（非金属矿及建材制品工程）乙级；商物粮行业（粮食工程）乙级；市政行业（桥梁工程、隧道工程、水处理工程、城市道路工程、城市轨道交通工程、城市生活垃圾处理工程）乙级；水利行业（水利水电工程、水土保持工程）乙级；电力行业（火力发电、输变电工程、新能源发电）乙级；电力行业（水力发电、水利水电工程）乙级；市政行业（给水工程、排水工程、燃气工程、城市道路工程、城市轨道交通工程）乙级；电力行业（风力发电）乙级；化工石化医药行业（石油天然气工程、石油化工工程、医药工程）乙级；风景园林工程设计专项（不分专业）乙级；市政行业（园林工程）乙级；冶金行业（冶金矿山工程）乙级；建筑行业（建筑工程）乙级；电力行业（送电工程）乙级；电力行业（变电工程）乙级；
云南省住房和城乡建设厅2026年01月12日颁发
项目出图登记号：222026043000 10 项目名称：李冲冲、李晨恩住宅楼 用途：新工图

项目负责人 Item.Prin	位俊理	位俊理
专业负责人 Chief	位俊理	位俊理
审　定 Approved	位俊理	位俊理
审　核 Examined	吴刚	吴刚
校　对 Checked	张学祥	张学祥
设　计 Designed	乔　新	乔新

■ 建设单位　CLIENT
李冲冲、李晨恩

■ 工程名称　Project
住宅楼

■ 图纸名称　Title
总平面图

工程号 PRO NO.	
日　期 DATE	2026年05月
图　别 DRAWING TYPE	建筑-01页/共09页
图纸比例 POST CODE	详 图
版　次 POST CODE	第一版
图　号 POST CODE	A2

本图纸的版权,属中铭工程设计咨询有限公司所有.不得用于本工程以外范围.